FÖRKLARINGAR

-

FÖRESKRIFTER

-

HÄNVISNINGAR

SE RITNING: A-40-1-109

1:50
0 1 2 5 m

PROJEKTERING TILL OCH MED PM12 2019.03.11 UTFÖRD AV ARRHOV FRICK. FRÅN OCH MED PM13 2020.10.15 ÄR PORJEKTERING UTFÖRD AV TENGBOM.

BET	ÄNDRINGEN AVSER	DATUM	SIGN
D	PM14	2020-12-10	TW
C	PM04	2018-08-31	RC
B	PM03	2018-07-10	RC
A	PM02	2018-06-21	RC

BYGGHANDLING

Oscar Properties

UNITÉ

Backåkra 7, Hjorthagen

	A	Arrhov Frick	tel. +4676-0076722
	K	KE- Guppen	tel. +4670-9805039
	V	Incoord	tel. +468-6222051
	E	Incoord	tel. +468-6222041
	L	Landskapslaget	tel. +468-52524051
	A	Tengbom	tel. +4645-4005050

UPPDRAG NR	RITAD/KONSTR AV	HANDLÄGGARE
1035133	TW	TW

DATUM

ANSVARIG
RÉMI MAZZENGA

BACKÅKRA 7, HJORTHAGEN - STOCKHOLMS KOMMUN

Hus 2 - Plam 09, källarplan

PLANER

SKALA	NUMMER	BET
A1 1:50 A3 1:100	A-40-1-209	D

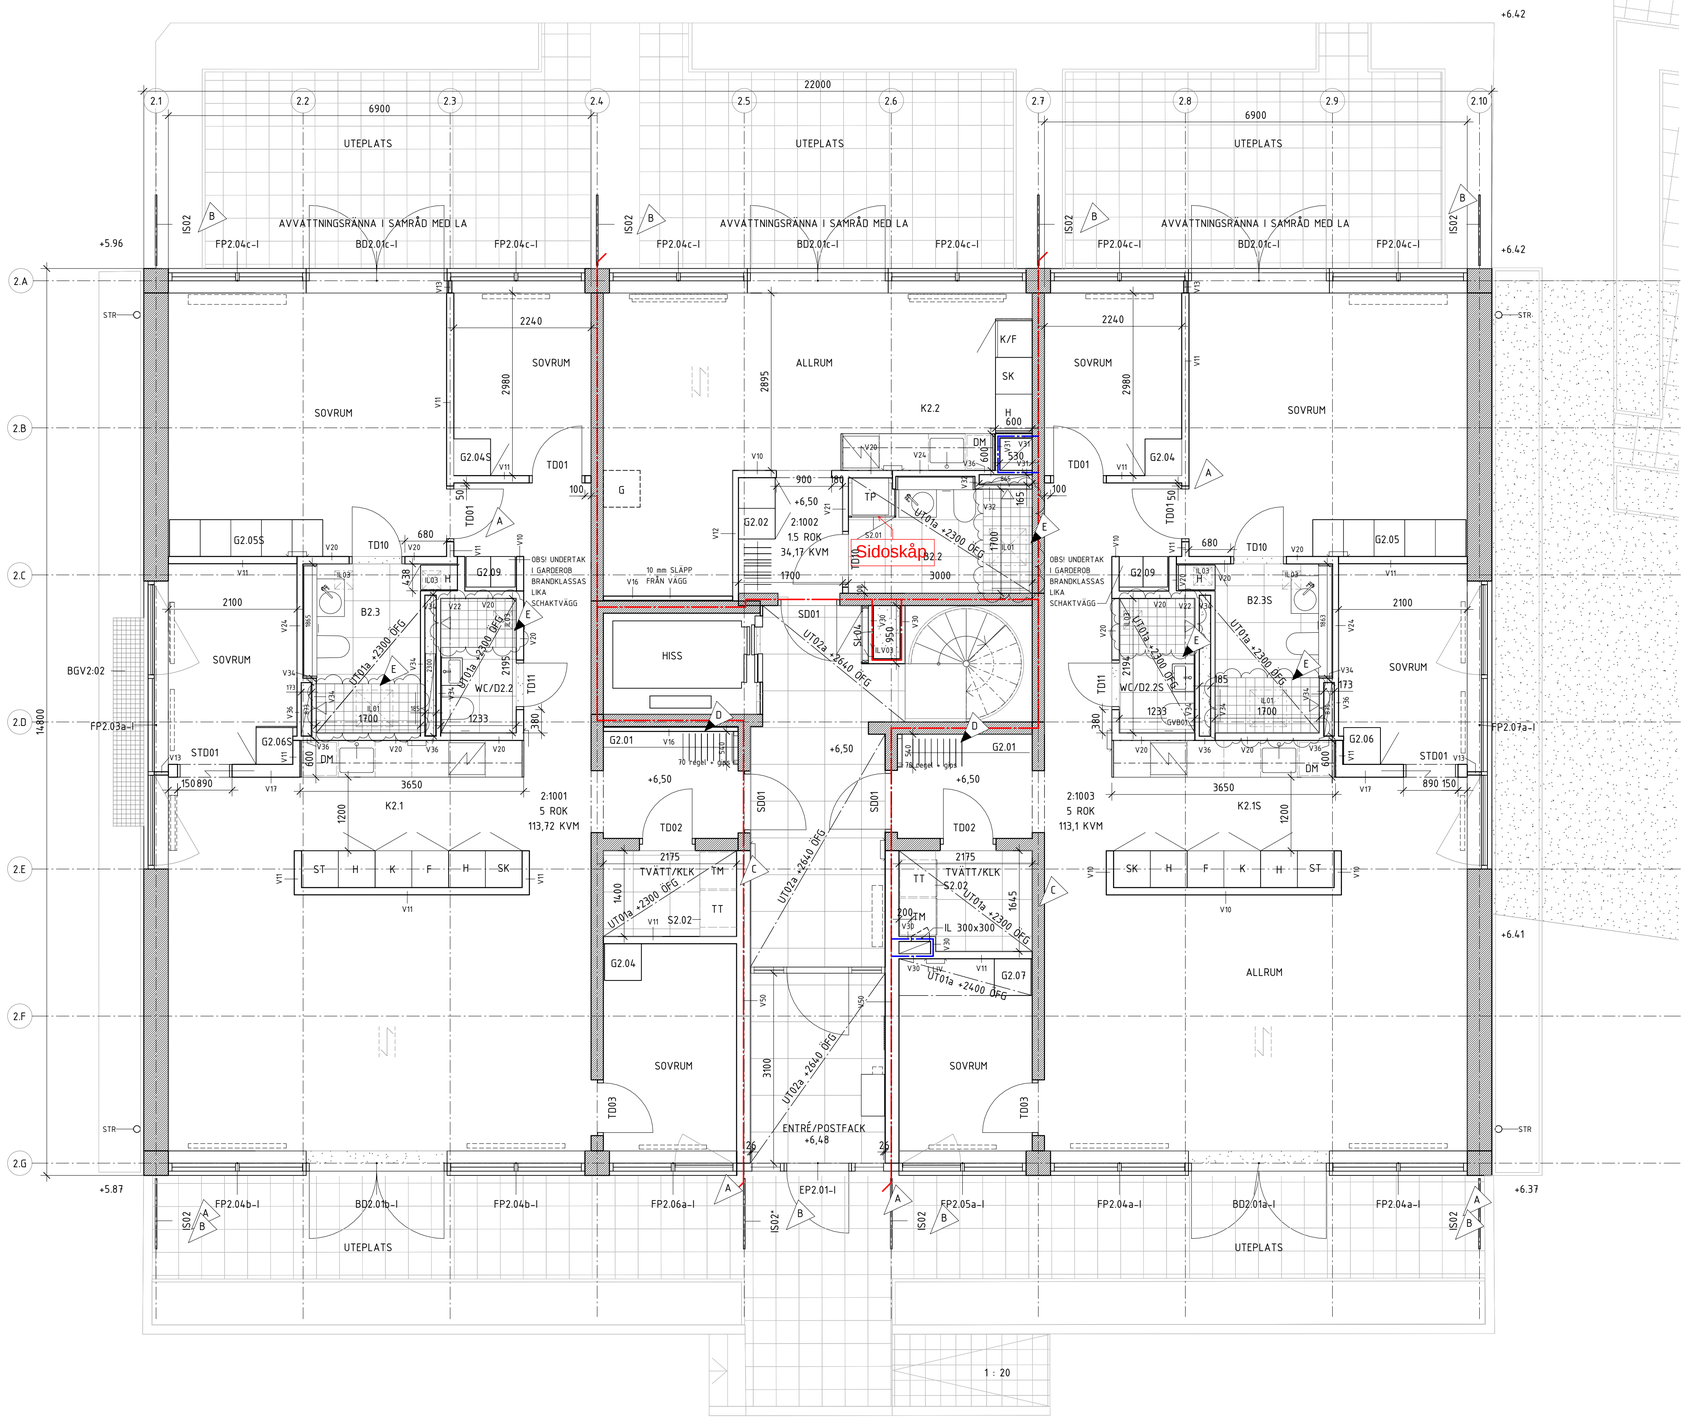

FÖRKLARINGAR

-

FÖRESKRIFTER

-

HÄNVISNINGAR

SE RITNING: A-40-1-109

BET	ÄNDRINGEN AVSER	DATUM	SIGN
E	PM07	2018-09-20	RC
D	PM06	2018-09-17	RC
C	PM04	2018-08-31	RC
B	PM03	2018-07-10	RC
A	PM02	2018-06-21	RC

BYGGHANDLING

Oscar Properties

UNITÉ

Backåkra 7, Hjorthagen

A	Arrhov Frick	tel. +4676-0076722
K	KE- Guppen	tel. +4670-9805039
V	Incoord	tel. +468-6222051
E	Incoord	tel. +468-6222041
L	Landskapslaget	tel. +468-52524051

UPPDRAG.NR	RITAD/KONSTR. AV	HANDLÄGGARE
1301	VL/RC/CN	CN

DATUM 2018-06-21 ANSVARIG Johan Arrhov / Henrik Frick

BACKÅKRA 7, HJORTHAGEN - STOCKHOLMS KOMMUN

Hus 2 - Plan 10, entréplan

PLANER

SKALA	NUMMER	BET
A1 1:50 A3 1:100	A-40-1-210	E

1:50 0 1 2 5 m

2018-09-20 10:57:40 C:\AF_Docs\A-BROFÄSTET_RITNINGSFIL_2018_roco.rvt

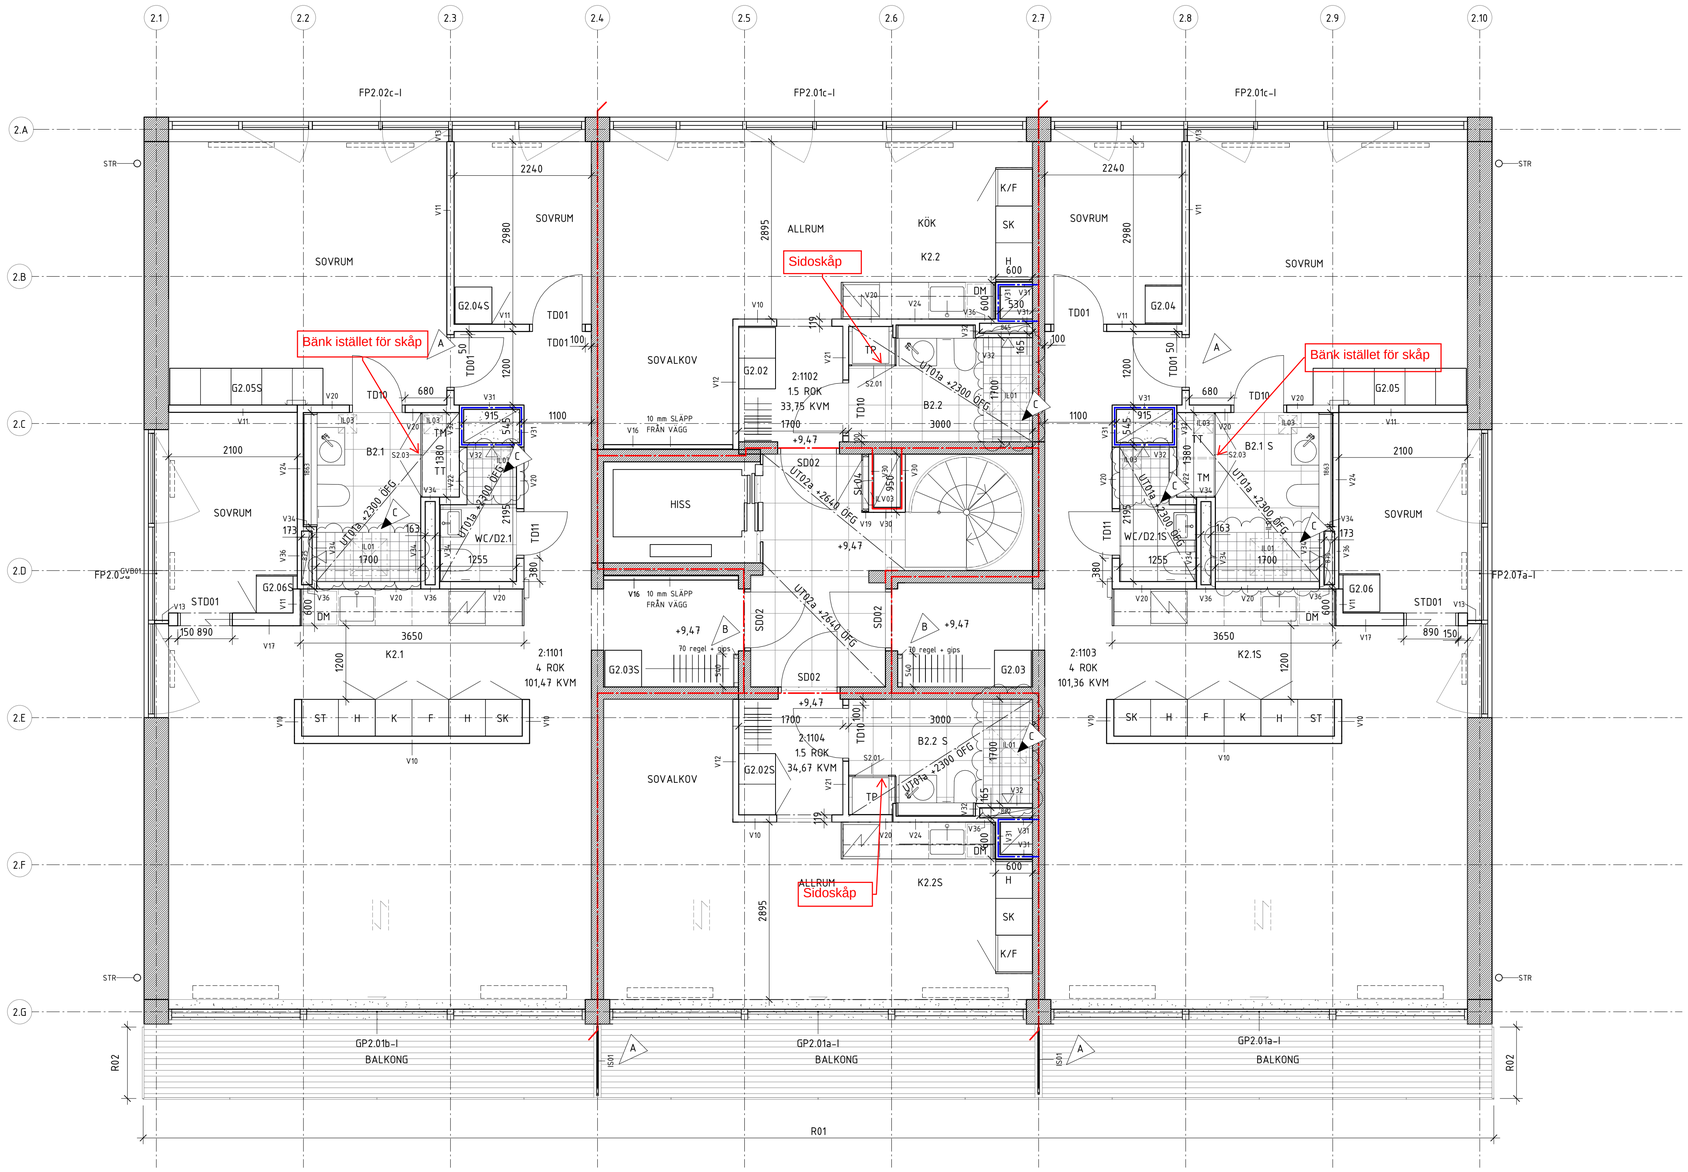

FÖRKLARINGAR

-

FÖRESKRIFTER

-

HÄNVISNINGAR

SE RITNING: A-40-1-109

C	PM07	2018-09-20	RC
B	PM06	2018-09-17	RC
A	PM02	2018-06-21	RC
BET	ÄNDRINGEN AVSER	DATUM	SIGN

BYGGHANDLING

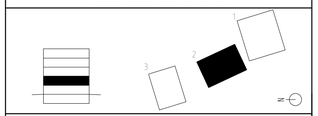

Oscar Properties

UNITÉ

Backåkra 7, Hjorthagen

A	Arrhov Frick	tel. +4676-0076722
K	KE- Guppen	tel. +4670-9805039
V	Incoord	tel. +468-6222051
E	Incoord	tel. +468-6222041
L	Landskapslaget	tel. +468-52524051

UPPDRAG.NR	RITAD/KONSTR. AV	HANDLÄGGARE
1301	VL/RC/CN	CN

DATUM 2018-06-21

ANSVARIG Johan Arrhov / Henrik Frick

BACKÅKRA 7, HJORTHAGEN - STOCKHOLMS KOMMUN

Hus 2 - Plan 11

PLANER

SKALA	NUMMER	BET
A1 1:50 A3 1:100	A-40-1-211	C

2018-09-20 10:57:50 C:\AF_DocsVA-BROFÄSTET_RITNINGSFIL_2018_roco.rvt

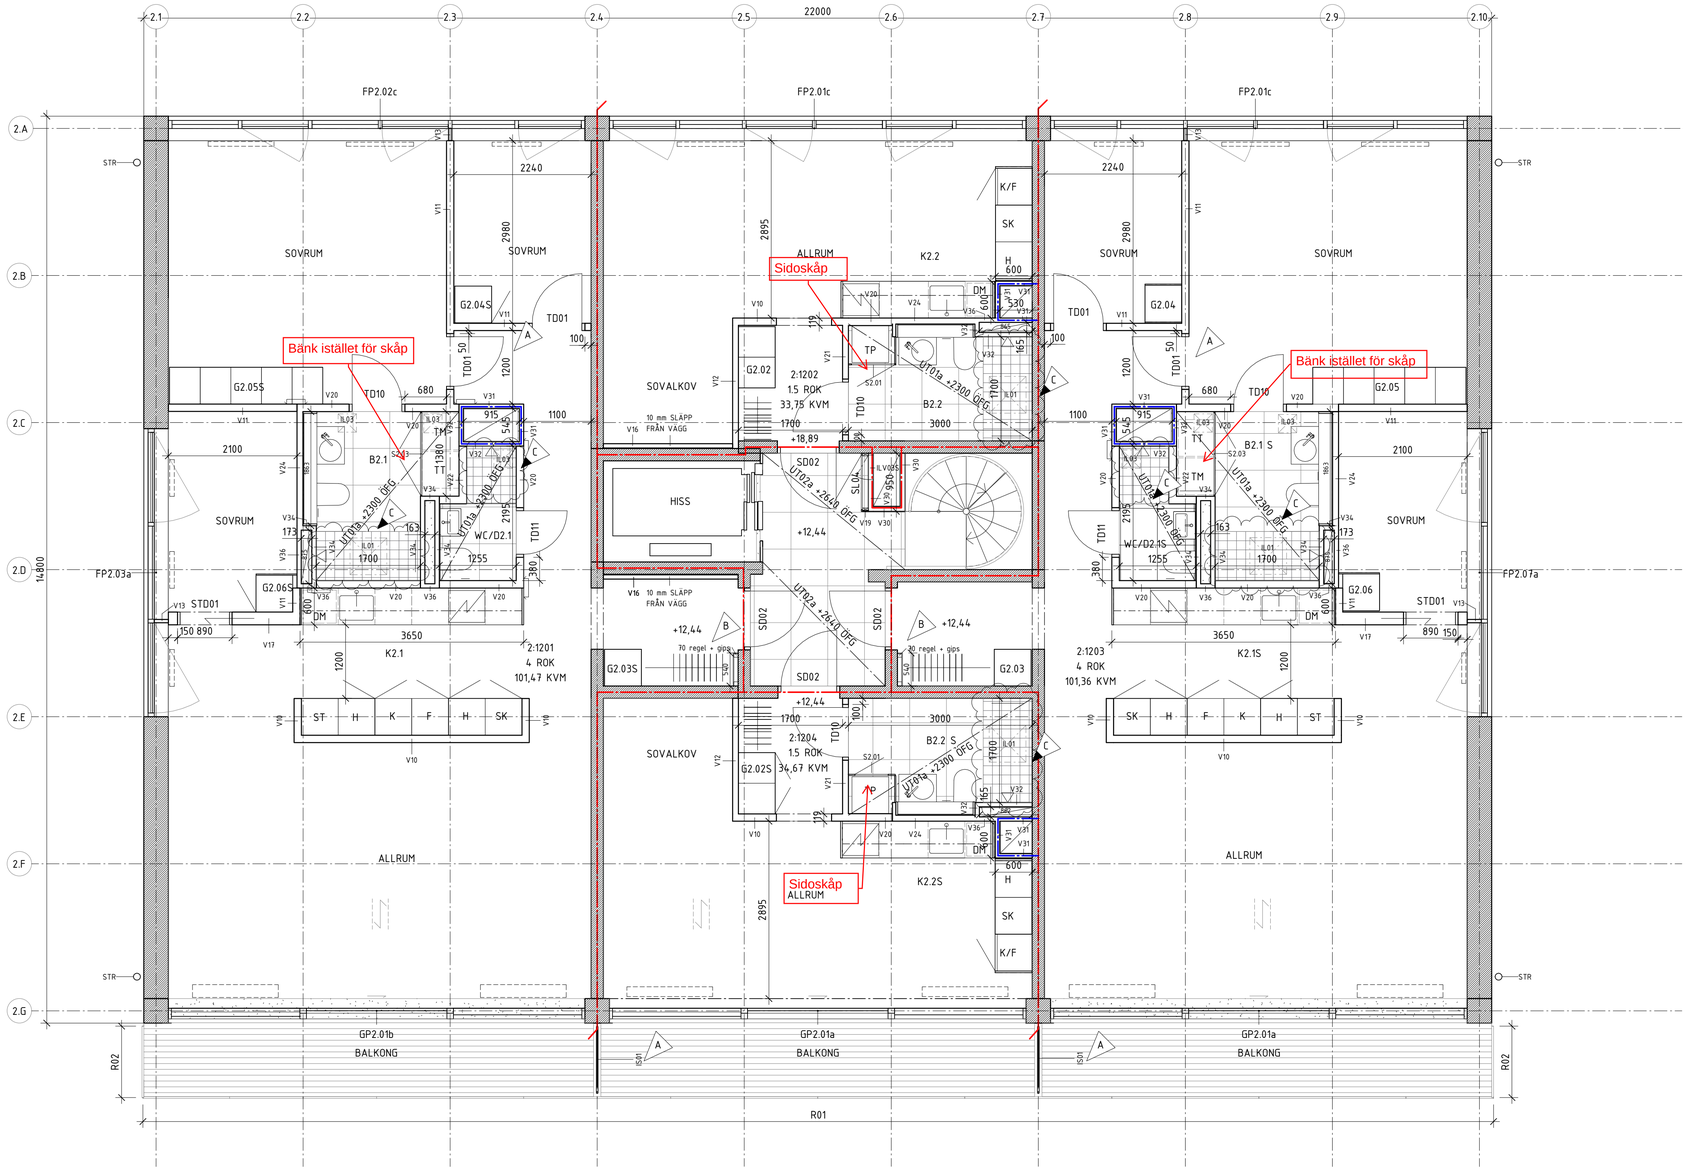

1:50
0 1 2 5 m

FÖRKLARINGAR

-

FÖRESKRIFTER

-

HÄNVISNINGAR

SE RITNING: A-40-1-109

BET	ÄNDRINGEN AVSER	DATUM	SIGN
C	PM07	2018-09-20	RC
B	PM06	2018-09-17	RC
A	PM02	2018-06-21	RC

BYGGHANDLING

Oscar Properties

UNITÉ

Backåkra 7, Hjorthagen

A	Arrhov Frick	tel. +4676-0076722
K	KE- Guppen	tel. +4670-9805039
V	Incoord	tel. +468-6222051
E	Incoord	tel. +468-6222041
L	Landskapslaget	tel. +468-52524051

UPPDRAG.NR	RITAD/KONSTR. AV	HANDLÄGGARE
1301	VL/RC/CN	CN

DATUM 2018-06-21

ANSVARIG Johan Arrhov / Henrik Frick

BACKÅKRA 7, HJORTHAGEN - STOCKHOLMS KOMMUN

Hus 2 - Plan 12

PLANER

SKALA	NUMMER	BET
A1 1:50 A3 1:100	A-40-1-212	C

2018-09-20 10:58:00 C:\AF_Docs\A-BROFÄSTET_RITNINGSFIL_2018_roco.rvt

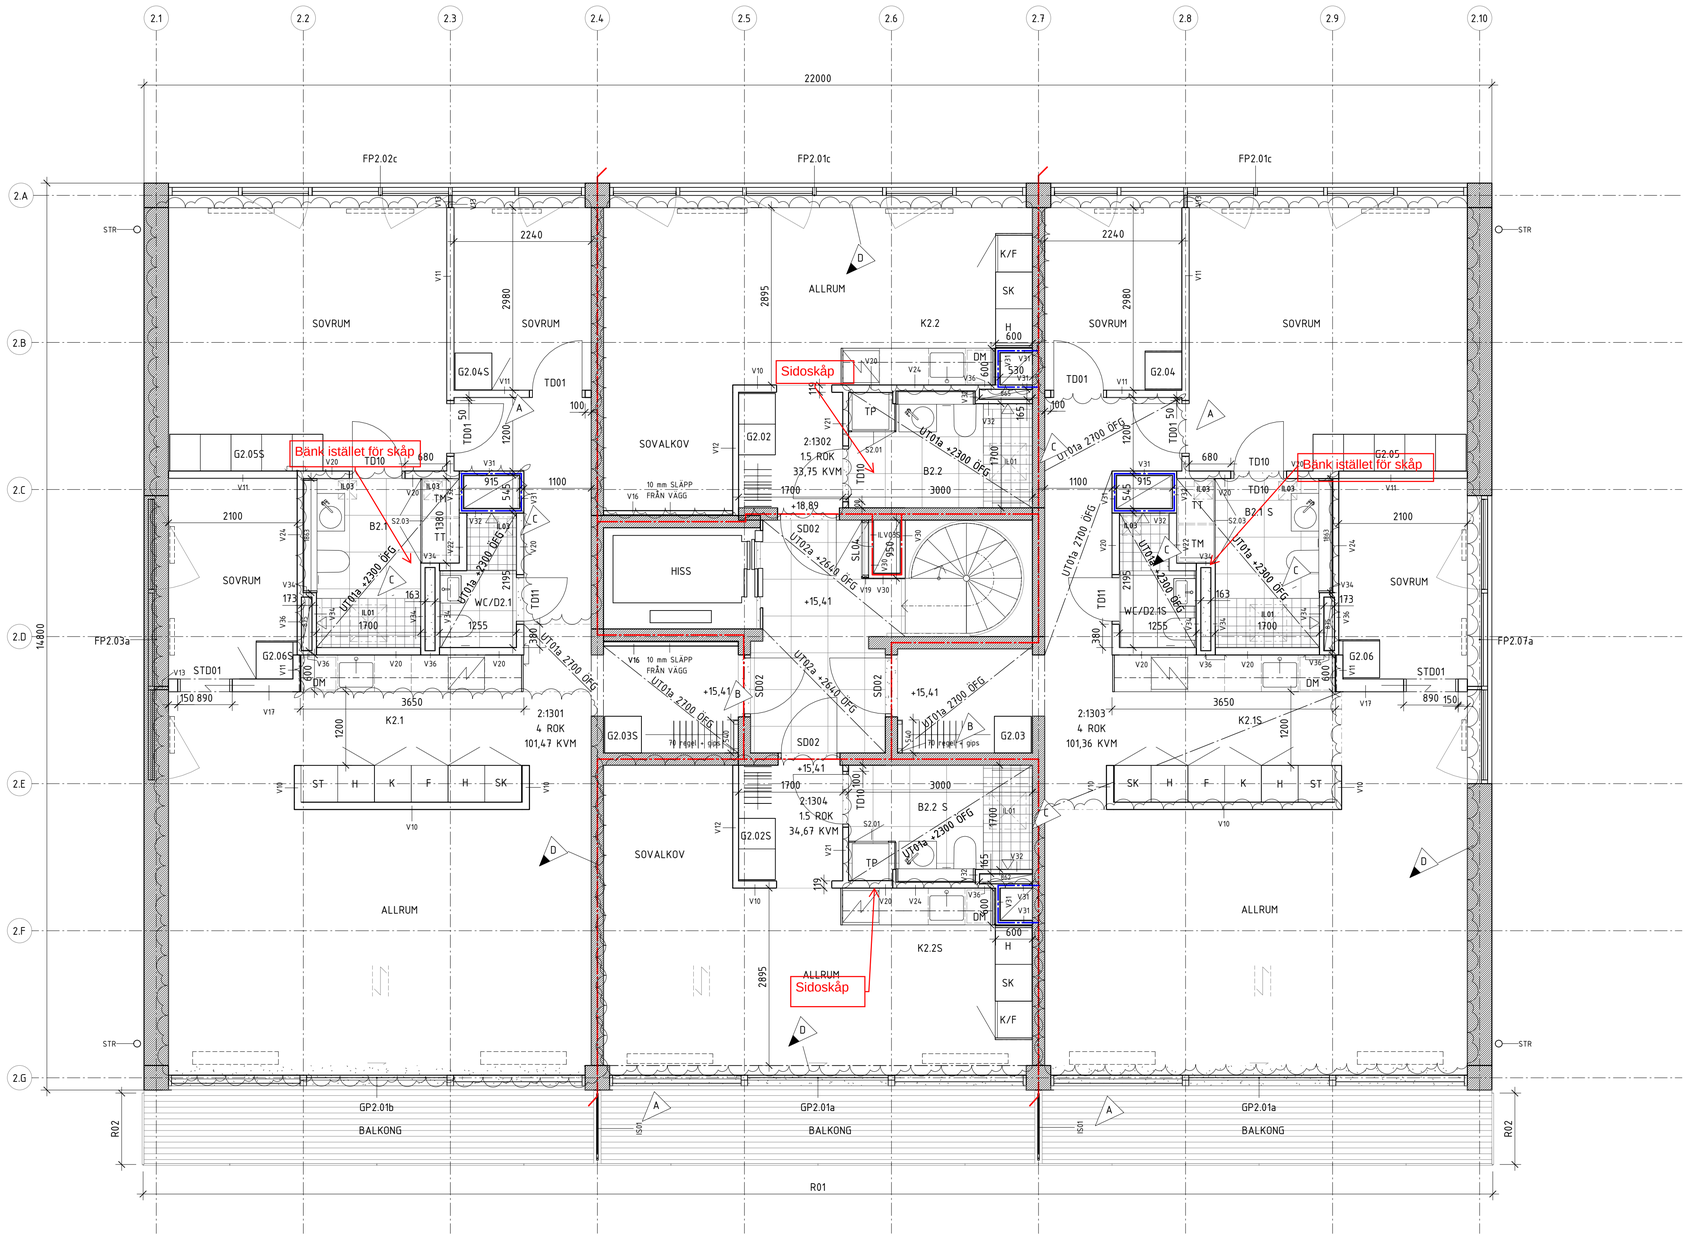

FÖRKLARINGAR

-

FÖRESKRIFTER

-

HÄNVISNINGAR

SE RITNING: A-40-1-109

D	PM09	2019-01-23	RC
C	PM07	2018-09-20	RC
B	PM06	2018-09-17	RC
A	PM02	2018-06-21	RC
BET	ÄNDRINGEN AVSER	DATUM	SIGN

BYGGHANDLING

Oscar Properties

UNITÉ

Backåkra 7, Hjorthagen

A	Arrhov Frick	tel. +4676-0076722
K	KE- Guppen	tel. +4670-9805039
V	Incoord	tel. +468-6222051
E	Incoord	tel. +468-6222041
L	Landskapslaget	tel. +468-52524051

UPPDRAG.NR	RITAD/KONSTR. AV	HANDLÄGGARE
1301	VL/RC/CN	CN

DATUM 2018-06-21 | ANSVARIG Johan Arrhov / Henrik Frick

BACKÅKRA 7, HJORTHAGEN - STOCKHOLMS KOMMUN

Hus 2 - Plan 13

PLANER

SKALA	NUMMER	BET
A1 1:50 A3 1:100	A-40-1-213	D

2019-01-23 14:15:43 C:\AF_Docs\A-BRÖPÄSTET_RITNINGSFIL_2018_rcco.rvt

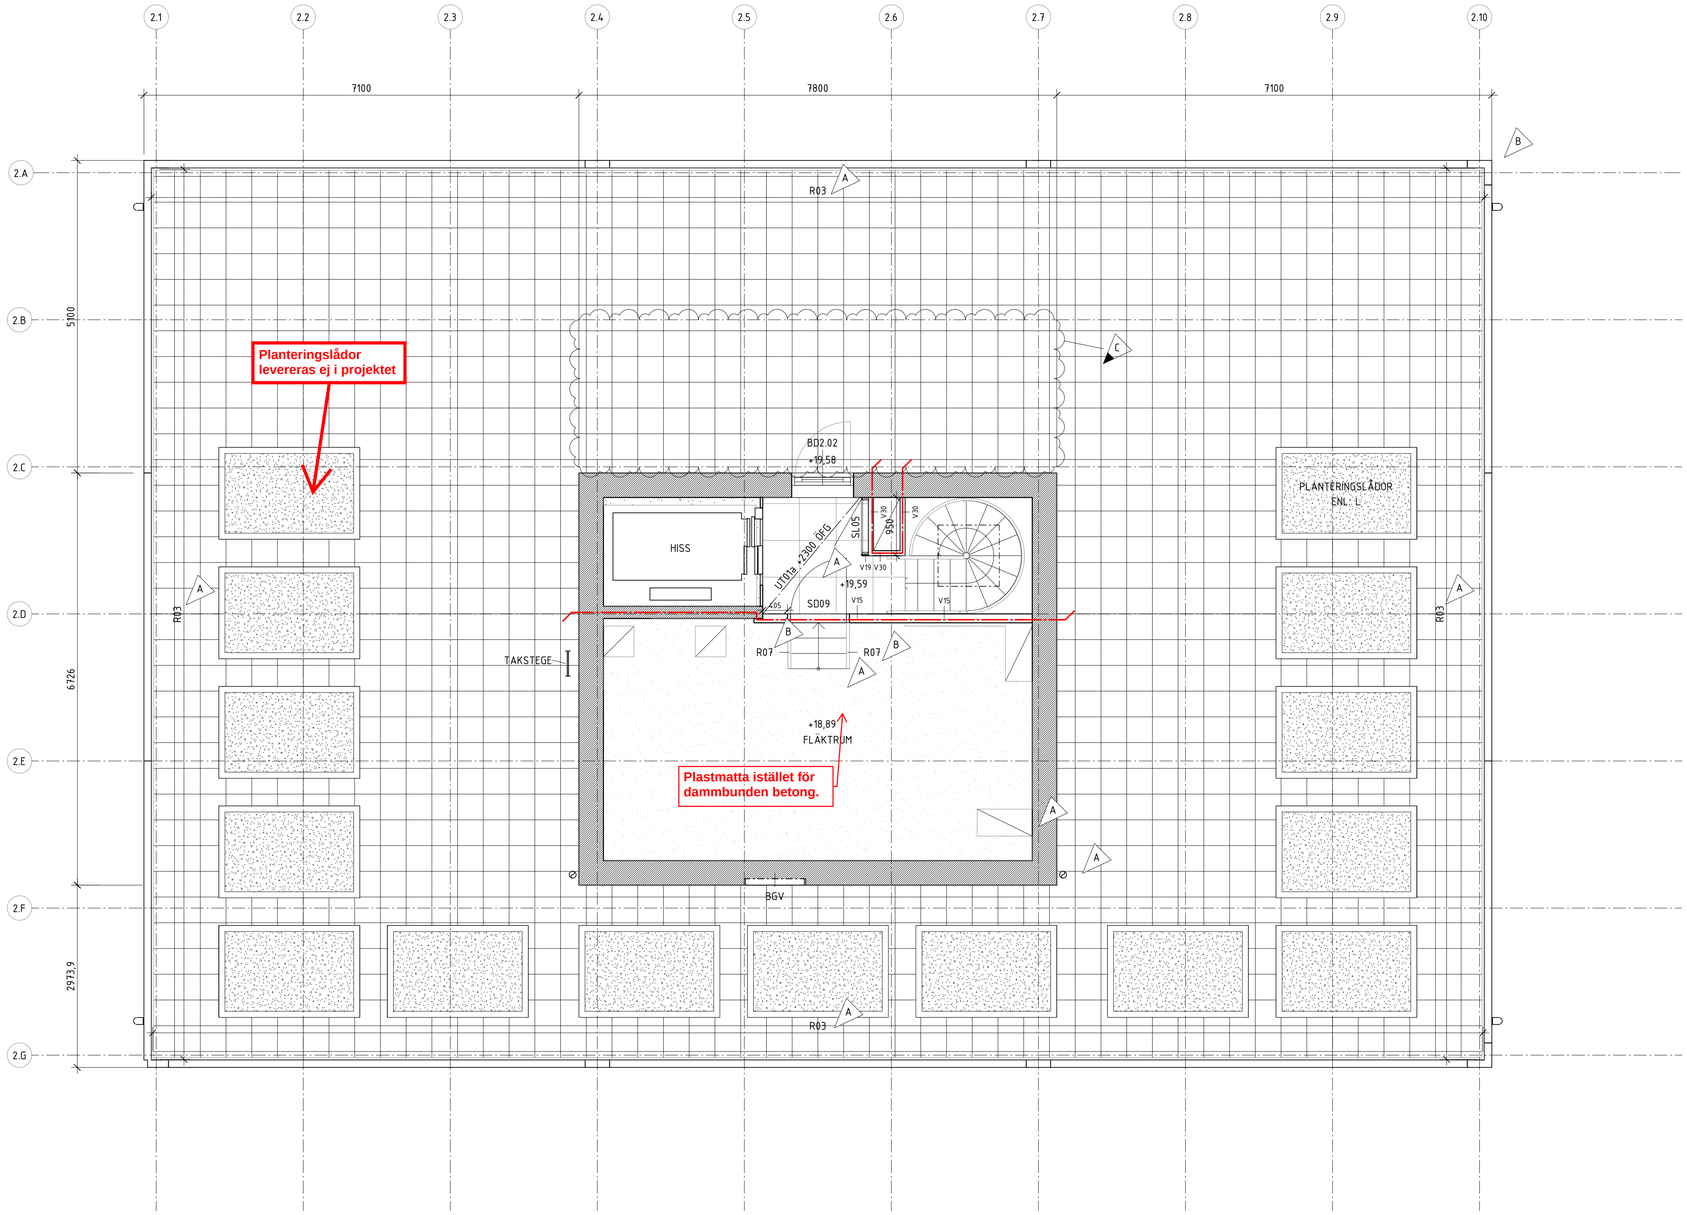

1:50
0 1 2 5 m

FÖRKLARINGAR

-

FÖRESKRIFTER

-

HÄNVISNINGAR

SE RITNING: A-40-1-109

C	PM09	2019-01-23	RC
B	PM03	2018-07-10	RC
A	PM02	2018-06-21	RC
BET	ÄNDRINGEN AVSER	DATUM	SIGN

BYGGHANDLING

Oscar Properties

UNITÉ

Backåkra 7, Hjorthagen

A	Arrhov Frick	tel. +4676-0076722
K	KE- Guppen	tel. +4670-9805039
V	Incoord	tel. +468-6222051
E	Incoord	tel. +468-6222041
L	Landskapslaget	tel. +468-52524051

UPPDRAG.NR	RITAD/KONSTR. AV	HANDLÄGGARE
1301	VL/RC/CN	CN

DATUM	ANSVARIG
2018-06-21	Johan Arrhov / Henrik Frick

BACKÅKRA 7, HJORTHAGEN - STOCKHOLMS KOMMUN

Hus 2 - Plan 14, terrassplan

PLANER

SKALA	NUMMER	BET
A1 1:50 A3 1:100	A-40-1-214	C

2019-01-23 14:18:19 C:\AF_Docs\A-BROFÄSTET_RITNINGSFIL_2018_rcco.rvt

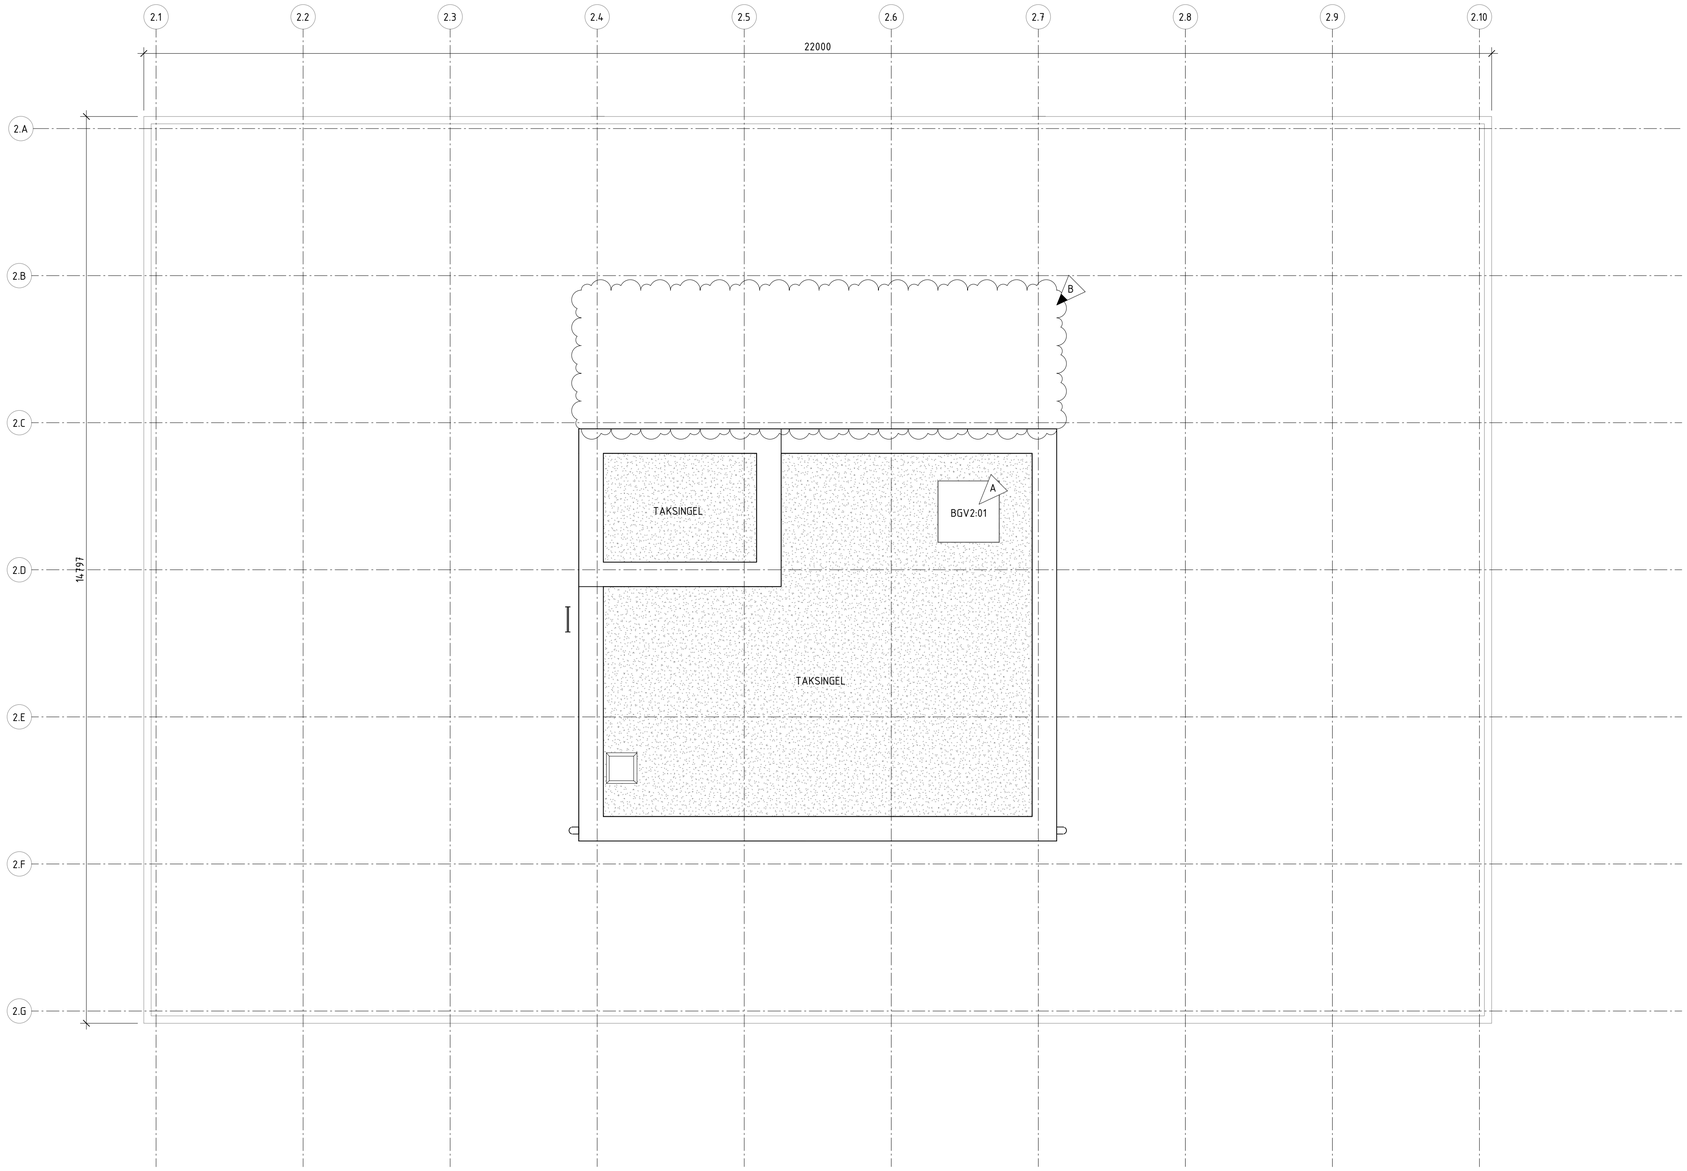

1:50
0 1 2 5 m

FÖRKLARINGAR
-

FÖRESKRIFTER
-

HÄNVISNINGAR
SE RITNING: A-40-1-109

BET	ÄNDRINGEN AVSER	DATUM	SIGN
B	PM09	2019-01-23	RC
A	PM02	2018-06-21	RC

BYGGHANDLING

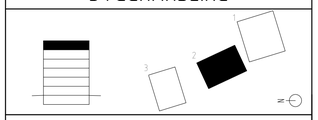

Oscar Properties

UNITÉ

Backåkra 7, Hjorthagen

A	Arrhov Frick	tel. +4676-0076722
K	KE- Guppen	tel. +4670-9805039
V	Incoord	tel. +468-6222051
E	Incoord	tel. +468-6222041
L	Landskapslaget	tel. +468-52524051

UPPDRAG.NR	RITAD/KONSTR. AV	HANDLÄGGARE
1301	VL/RC/CN	CN

DATUM 2018-06-21
ANSVARIG Johan Arrhov / Henrik Frick

BACKÅKRA 7, HJORTHAGEN - STOCKHOLMS KOMMUN
Hus 2 - Plan 15, takplan
PLANER

SKALA	NUMMER	BET
A1 1:50 A3 1:100	A-40-1-215	B

2019-01-23 14:18:34 C:\AF_Docs\A-BROFÄSTET_RITNINGSFIL_2018_reco.rvt

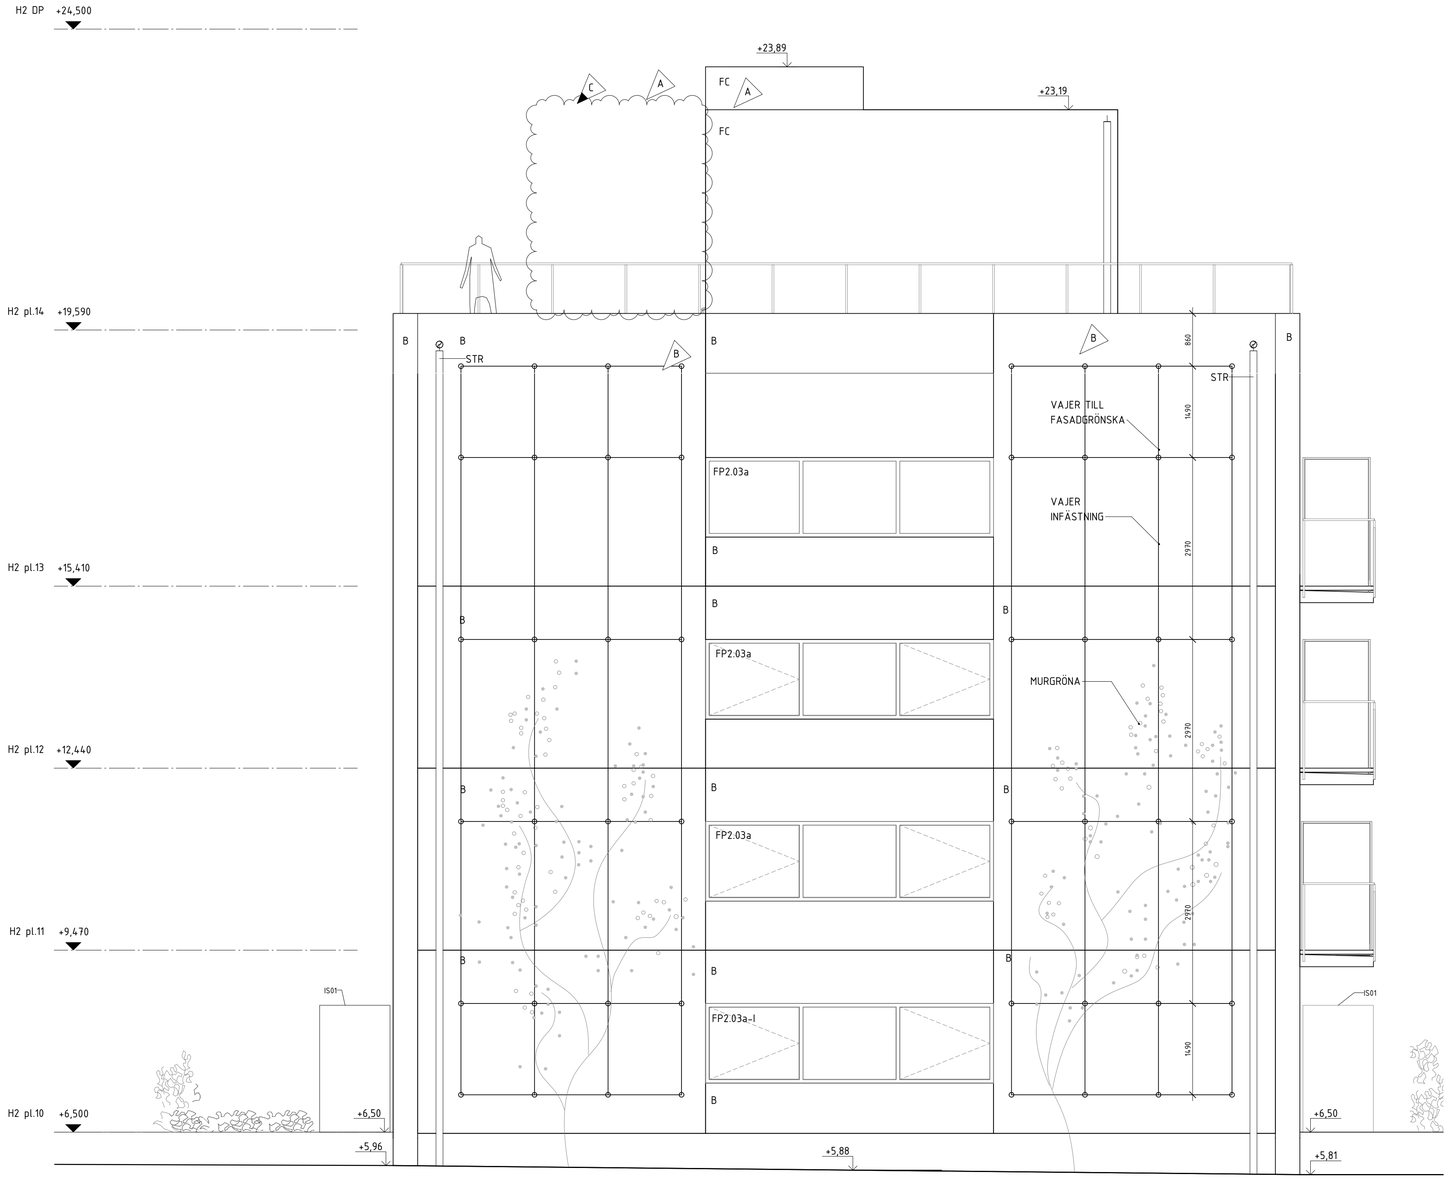

1:50
0 1 2 5 m

FÖRKLARINGAR
-

FÖRESKRIFTER
-

HÄNVISNINGAR
SE RITNING: A-40-3-101

BET	ÄNDRINGEN AVSER	DATUM	SIGN
C	PM09	2019-01-23	RC
B	PM03	2018-07-10	RC
A	PM01	2018-06-14	RC

BYGGHANDLING

Oscar Properties

UNITÉ

Backåkra 7, Hjorthagen

	Arrhov Frick	tel. +4676-0076722
K	KE- Guppen	tel. +4670-9805039
V	Incoord	tel. +468-6222051
E	Incoord	tel. +468-6222041
L	Landskapslaget	tel. +468-52524051

UPPDRAG.NR	RITAD/KONSTR. AV	HANDLÄGGARE
1301	VL/RC/CN	CN

DATUM 2018-06-14 ANSVARIG Johan Arrhov / Henrik Frick

BACKÅKRA 7, HJORTHAGEN - STOCKHOLMS KOMMUN

Hus 2 - Fasad mot norr

FASADER

SKALA	NUMMER	BET
A1 1:50 A3 1:100	A-40-3-201	C

2019-01-23 14:19:53 C:\AF_Docs\A-BROFÄSTET_RITNINGSFIL_2018_rcc.rvt

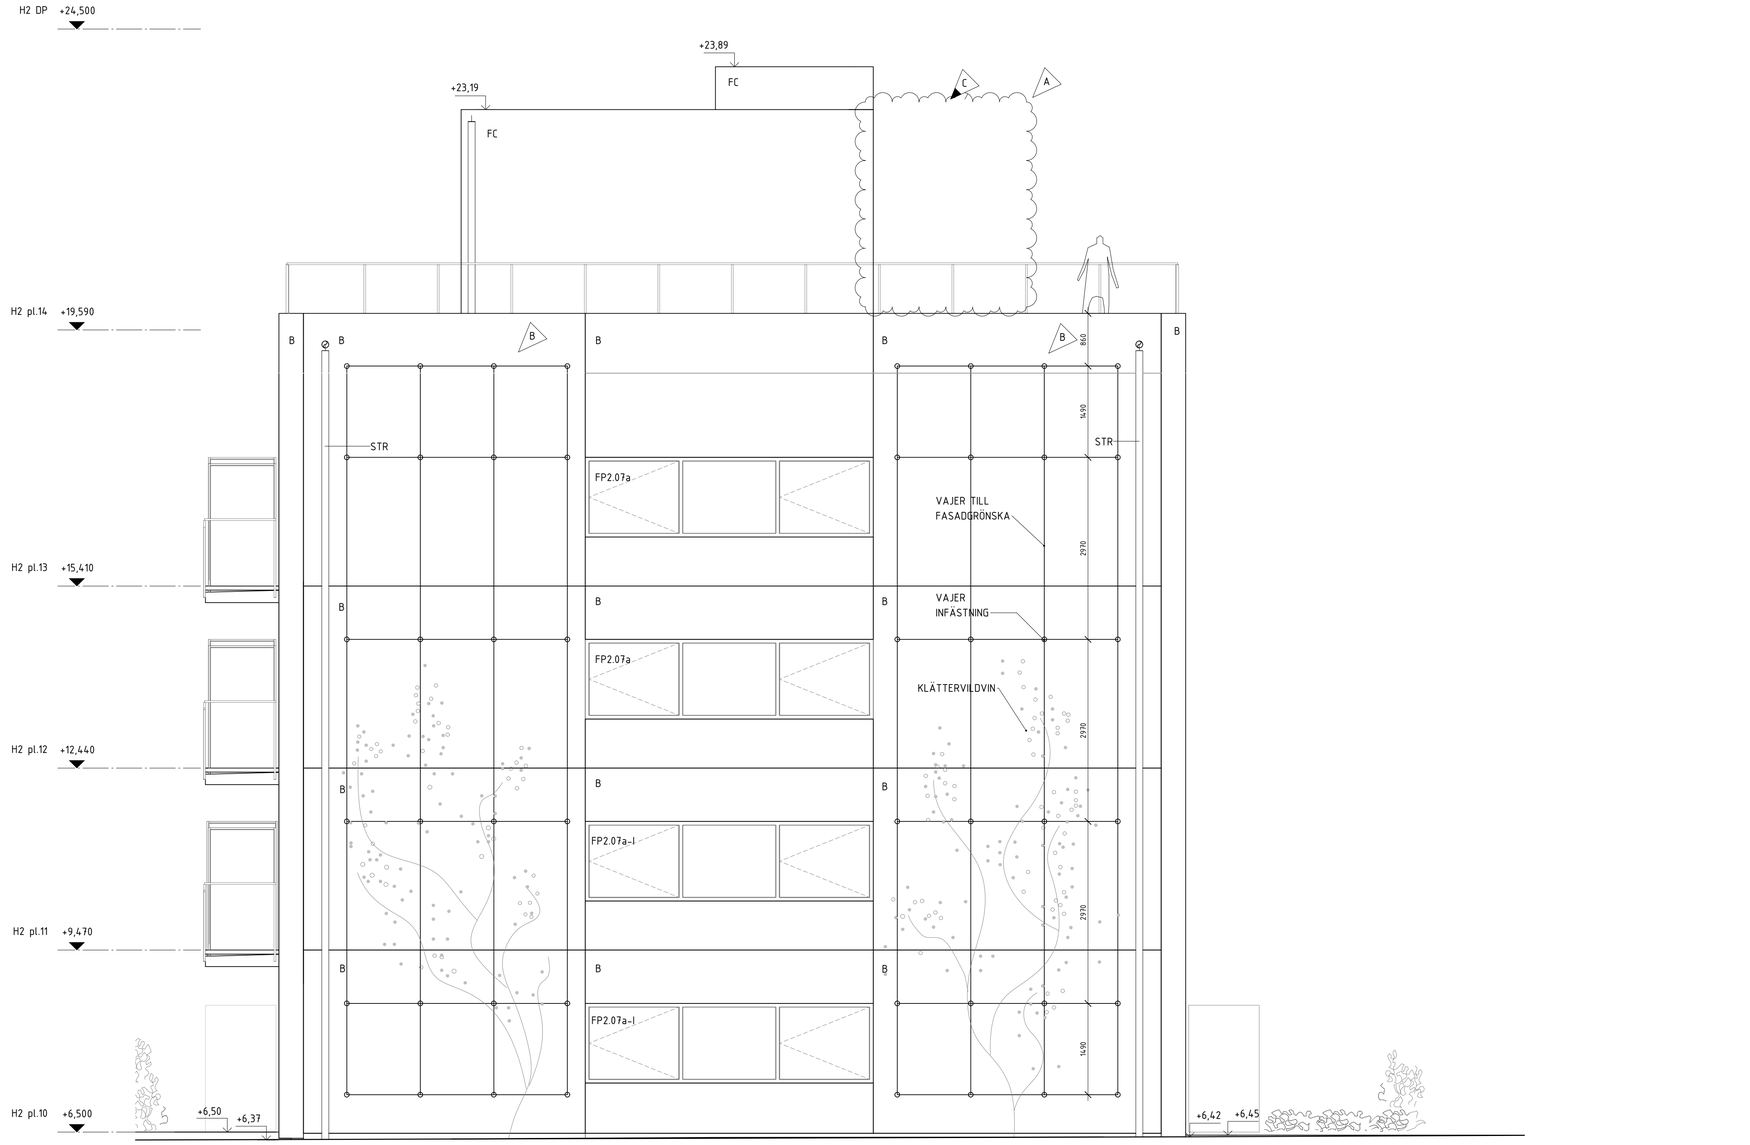

1:50
0 1 2 5 m

FÖRKLARINGAR
-

FÖRESKRIFTER
-

HÄNVISNINGAR
SE RITNING: A-40-3-101

BET	ÄNDRINGEN AVSER	DATUM	SIGN
C	PM09	2019-01-23	RC
B	PM03	2018-07-10	RC
A	PM01	2018-06-14	RC

BYGGHANDLING

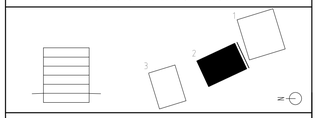

Oscar Properties

UNITÉ

Backåkra 7, Hjorthagen

A	Arrhov Frick	tel. +4676-0076722
K	KE- Guppen	tel. +4670-9805039
V	Incoord	tel. +468-6222051
E	Incoord	tel. +468-6222041
L	Landskapslaget	tel. +468-52524051

UPPDRAG.NR	RITAD/KONSTR. AV	HANDLÄGGARE
1301	VL/RC/CN	CN

DATUM 2018-06-14 ANSVARIG Johan Arrhov / Henrik Frick

BACKÅKRA 7, HJORTHAGEN - STOCKHOLMS KOMMUN

Hus 2 - Fasad mot söder

FASADER

SKALA	NUMMER	BET
A1 1:50 A3 1:100	A-40-3-202	C

2019-01-23 14:20:19 C:\AF_Docs\A-BROFÄSTET_RITNINGSFIL_2018_rcco.rvt

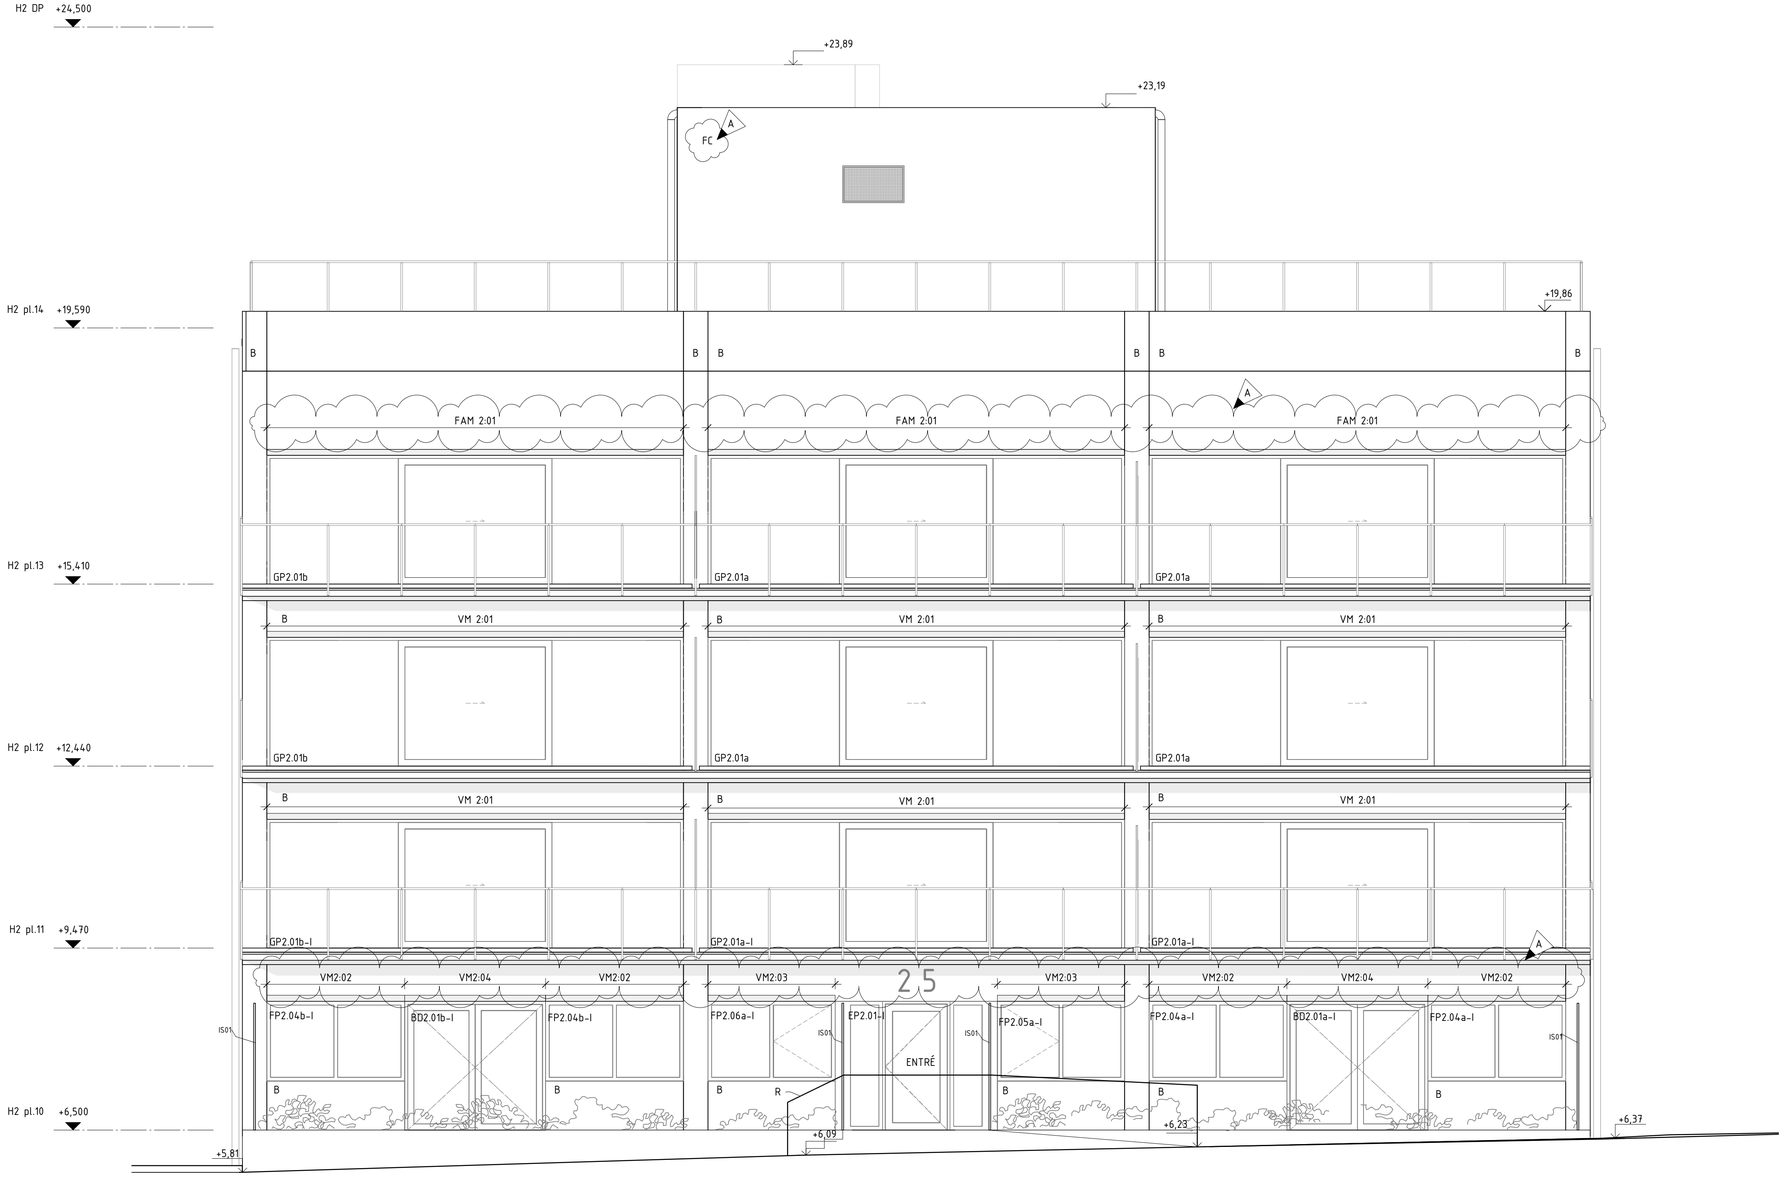

FÖRKLARINGAR

-

FÖRESKRIFTER

-

HÄNVISNINGAR

SE RITNING: A-40-3-101

BET	ANDRINGEN AVSER	DATUM	SIGN
A	PM01	2018-06-14	RC

BYGGHANDLING

Oscar Properties

UNITÉ

Backåkra 7, Hjorthagen

A	Arrhov Frick	tel. +4676-0076722
K	KE- Guppen	tel. +4670-9805039
V	Incoord	tel. +468-6222051
E	Incoord	tel. +468-6222041
L	Landskapslaget	tel. +468-52524051

UPPDRAG.NR	RITAD/KONSTR. AV	HANDLÄGGARE
1301	VL/RC/CN	CN

DATUM	ANSVARIG
2018-06-14	Johan Arrhov / Henrik Frick

BACKÅKRA 7, HJORTHAGEN - STOCKHOLMS KOMMUN

Hus 2 - Fasad mot väster

FASADER

SKALA	NUMMER	BET
A1 1:50 A3 1:100	A-40-3-203	A

2018-06-14 10:56:53 C:\Users\roco\Documents\A-BRÖFÄSTET_RITNINGSFIL_2018_roberta@arrhovfrick.servt

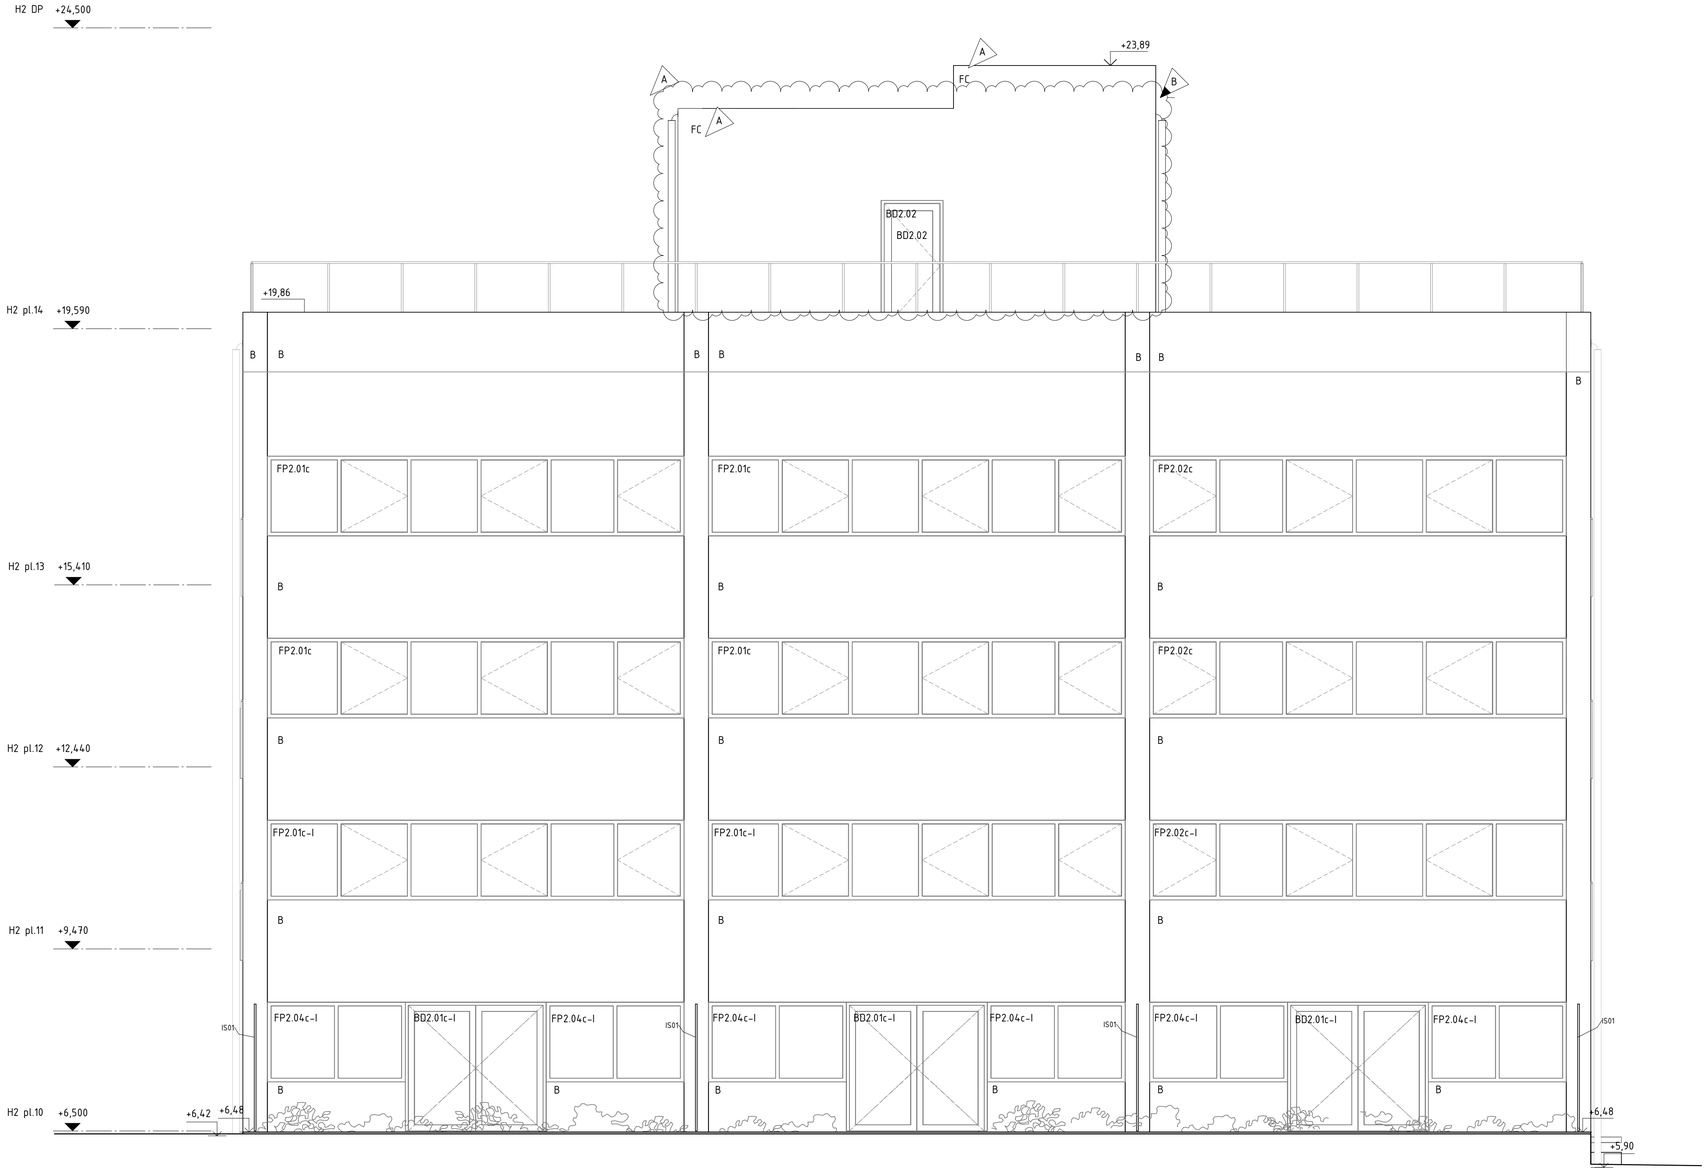

1:50
0 1 2 5 m

FÖRKLARINGAR

-

FÖRESKRIFTER

-

HÄNVISNINGAR

SE RITNING: A-40-3-101

BET	ÄNDRINGEN AVSER	DATUM	SIGN
B	PM09	2019-01-23	RC
A	PM01	2018-06-14	RC

BYGGHANDLING

Oscar Properties

UNITÉ

Backåkra 7, Hjorthagen

A	Arrhov Frick	tel. +4676-0076722
K	KE- Guppen	tel. +4670-9805039
V	Incoord	tel. +468-6222051
E	Incoord	tel. +468-6222041
L	Landskapslaget	tel. +468-52524051

UPPDRAG.NR	RITAD/KONSTR. AV	HANDLÄGGARE
1301	VL/RC/CN	CN

DATUM 2018-06-14

ANSVARIG Johan Arrhov / Henrik Frick

BACKÅKRA 7, HJORTHAGEN - STOCKHOLMS KOMMUN

Hus 2 - Fasad mot öster

FASADER

SKALA	NUMMER	BET
A1 1:50 A3 1:100	A-40-3-204	B

2019-01-23 14:20:36 C:\AF_Docs\A-BROFÄSTET_RITNINGSFIL_2018_rac.rvt

EP 2:01
ANTAL: 1 st

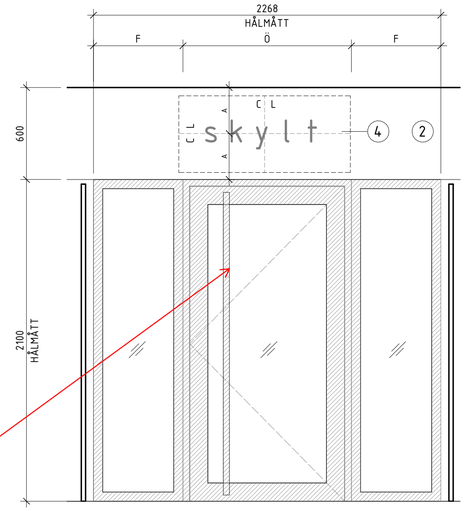

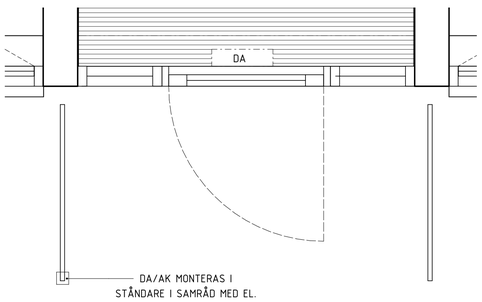

PLAN EP 2:01

BESLAG ENTRÉPARTI (EP1.01–I)

LÅSTYP	TRYCKE, HANDTAG	NYCKELHÅLSSKYLT	SLUTBLECK	DÖRRÖPPNARE, DÖRRAUTOMATIK	ÖVR. TILLBEHÖR
ASSA 232	DORMA TG 9394 Φ40 mm H 90 mm FULLHÖGT ANPASSAS EFTER KARMMÅTT	ASSA 256	ASSA 961	SÄKERHETSDETEKTOR ASSA DA 8556 (2 sidor) ASSA DA 95 ARMBÅGSKONTAKT ASSA DA 8558 (2 sidor)	KARMÖVERFÖRING 2x EA281

EP 2:02
ANTAL: 1 st

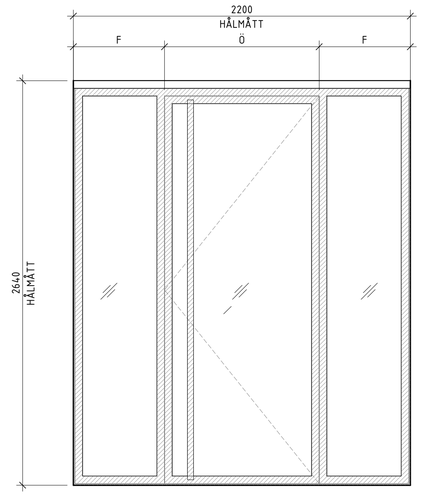

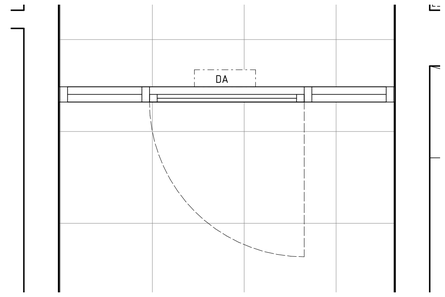

PLAN EP 2:02

BESLAG ENTRÉPARTI (EP1.01–I)

LÅSTYP	TRYCKE, HANDTAG	NYCKELHÅLSSKYLT	SLUTBLECK	DÖRRÖPPNARE, DÖRRAUTOMATIK	ÖVR. TILLBEHÖR
	DORMA TG 9394 Φ40 mm H 90 mm FULLHÖGT ANPASSAS EFTER KARMMÅTT			SÄKERHETSDETEKTOR ASSA DA 8556 (2 sidor) ASSA DA 95 ARMBÅGSKONTAKT ASSA DA 8558 (2 sidor)	

FÖRKLARINGAR
ENLIGT RITN. A-42-4-104

FÖRESKRIFTER
ENLIGT RITN. A-42-4-104

HÄNVISNINGAR
ENLIGT RITN. A-42-4-104

BET	ÄNDRINGEN AVSER	DATUM	SIGN

BYGGHANDLING

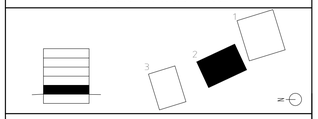

Oscar Properties

UNITÉ

Backåkra 7, Hjorthagen

	Arrhov Frick	tel. +4676-0076722
K	KE- Guppen	tel. +4670-9805039
V	Incoord	tel. +468-6222041
E	Incoord	tel. +468-6222041
L	Landskapslaget	tel. +468-52524051

UPPDRAGNR	RITADKONSTR AV	HANDLÄGGARE
1301	RC	CN

DATUM 2018.06.21
ANSVARIG Johan Arrhov / Henrik Frick

BACKÅKRA 7, HJORTHAGEN - STOCKHOLMS KOMMUN
Hus 2, entréparti, uppställning
YTTERVÄGG

SKALA A1 1:20 A3 1:40
NUMMER A-42-4-203
BET

2018-06-21 11:56:00 \\af-srv01\redirectedfolders\cami\Documents\VA-BRODFÄSTET_HUS_2_2018_cami.rvt

FÖRKLARINGAR

SE RITNING A-42-4-105

FÖRESKRIFTER

SE RITNING A-42-4-105

HÄNVISNINGAR

SE RITNING A-42-4-105

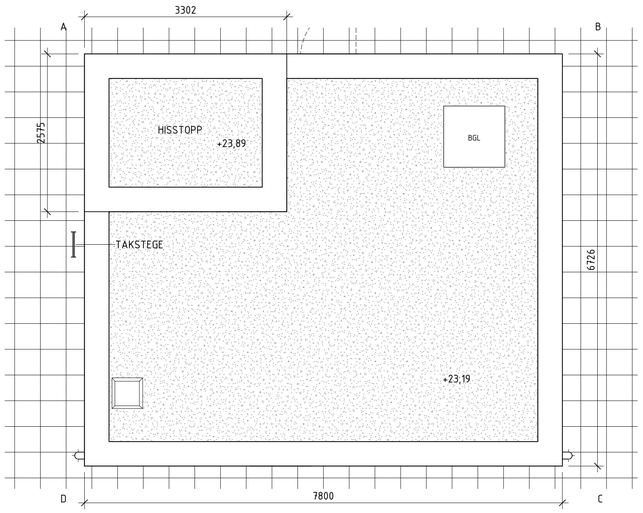

PLAN

BESLAG ENTRÉPARTI (BD2.02)

LÅSTYP	TRYCKE, HANDTAG	NYCKELHÅLSSKYLT	SLUTBLECK	DÖRRÖPPNARE, DÖRRAUTOMATIK	ÖVR. TILLBEHÖR
ASSA 636-50	ASSA 6647 CLASSIC, MATTKROM	ASSA 2356, MATT KROM	ASSA 910	SÄKERHETSDETEKTOR ASSA DA 8556 (2 sidor) ASSA DA 95 ARMBÅGSKONTAKT ASSA DA 8558 (2 sidor)	KARMOVERFORING 2x EA281

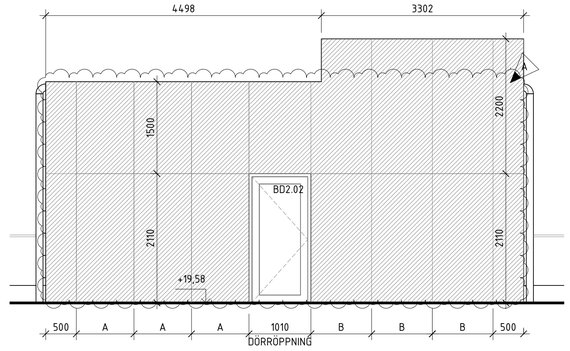

ELEVATION AB

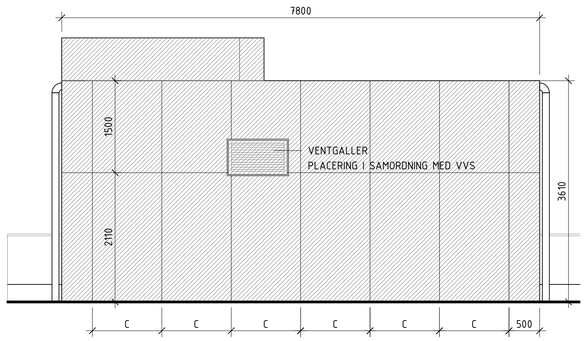

ELEVATION CD

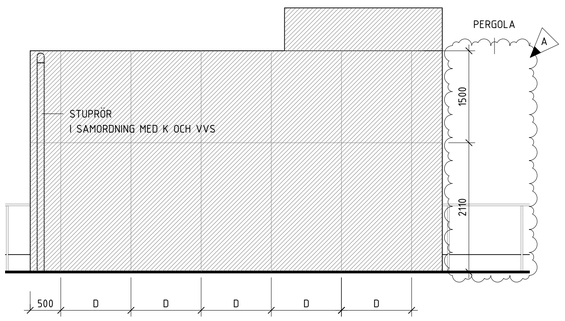

ELEVATION BC

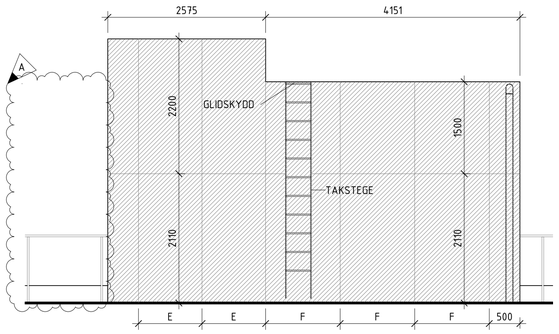

ELEVATION DA

A	PM09	2019-01-23	RC
BET	ÄNDRINGEN AVSER	DATUM	SIGN

BYGGHANDLING

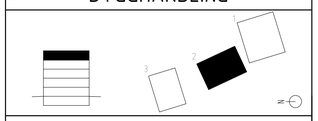

Oscar Properties

UNITÉ

Backåkra 7, Hjorthagen

	Arrhov Frick	tel. +4676-0076722
K	KE- Guppen	tel. +4670-9805039
V	Incoord	tel. +468-6222041
E	Incoord	tel. +468-6222041
L	Landskapslaget	tel. +468-52524051

UPPDRAG.NR	RITAD/KONSTR. AV	HANDLÄGGARE
1301	RC	CN

DATUM 2018.06.21

ANSVARIG Johan Arrhov / Henrik Frick

BACKÅKRA 7, HJORTHAGEN - STOCKHOLMS KOMMUN

Hus 2, uppstingningsvolym takterrass

YTTERVÄGG

SKALA	NUMMER	BET
A1 1:50 A3 1:100	A-42-4-204	A

2019-01-23 14.23.09 C:\AF_Docs\A-BRÖFÄSTET_HUS_2_2018_rcc.rvt

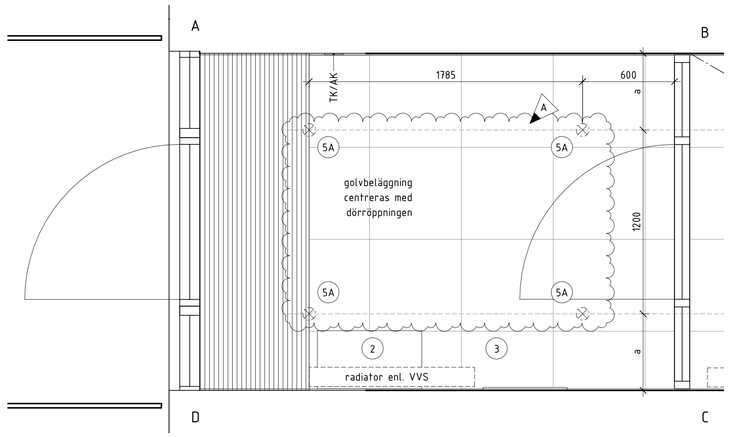

PLAN ENTRÉHALL DEL1

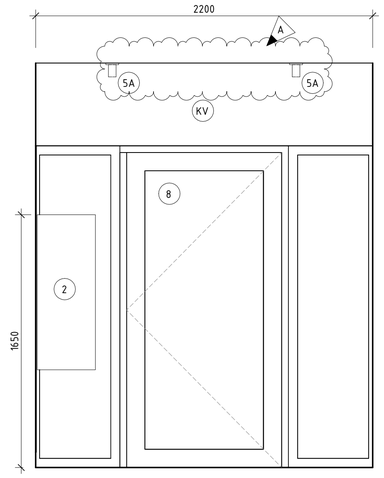

ELEVATION D-A

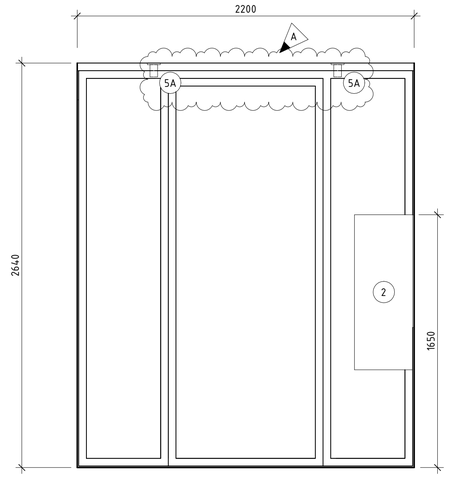

ELEVATION B-C

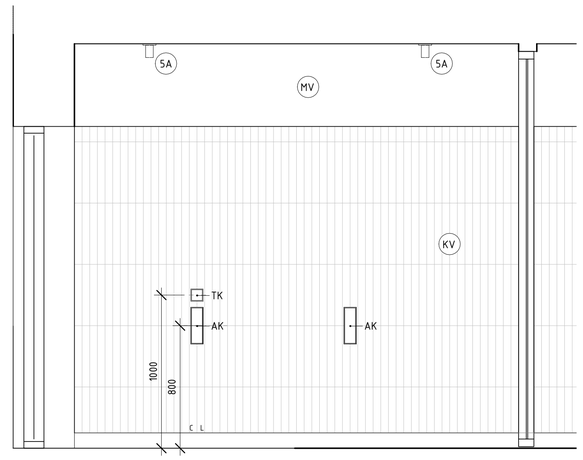

ELEVATION A-B

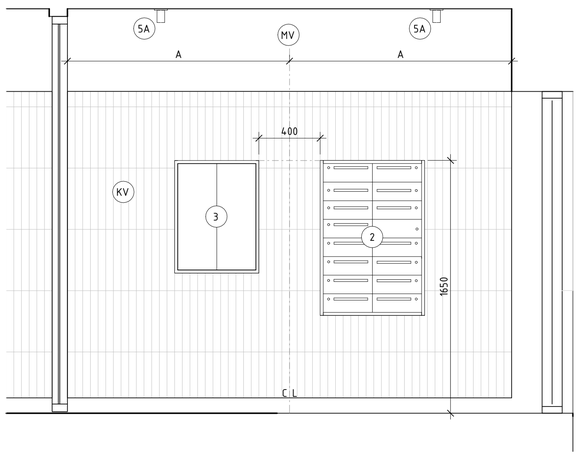

ELEVATION C-D

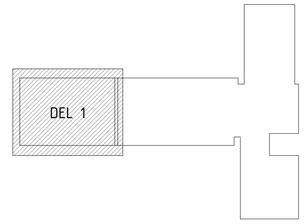

FÖRKLARINGAR
SE RITNING A-44-1-101

FÖRESKRIFTER
SE RITNING A-44-1-101

HÄNVISNINGAR
SE RITNING A-44-1-101

BET	ÄNDRINGEN AVSER	DATUM	SIGN
A	PM03	Date 2	RC

BYGGHANDLING

Oscar Properties

UNITÉ

Backåkra 7, Hjorthagen

	Arrhov Frick	tel. +4676-0076722
K	KE- Guppen	tel. +4670-9805039
V	Incoord	tel. +468-6222041
E	Incoord	tel. +468-6222041
L	Landskapslaget	tel. +468-52524051

UPPDRAG.NR	RITAD/KONSTR. AV	HANDLÄGGARE
1301	RC/CN	CN

DATUM 2018-04-27
ANSVARIG Johan Arrhov / Henrik Frick

BACKÅKRA 7, HJORTHAGEN - STOCKHOLMS KOMMUN
Hus 2, entréhall, uppställning DEL1
INVÄNDIGA YTSKIKT

SKALA	NUMMER	BET
A1 1:20 A3 1:40	A-44-1-201	A

2018-07-10 11:26:49 C:\Users\rroco\Documents\A-BROFÄSTET_HUS_2_2018_roberta@arrhovfrick.se.rvt

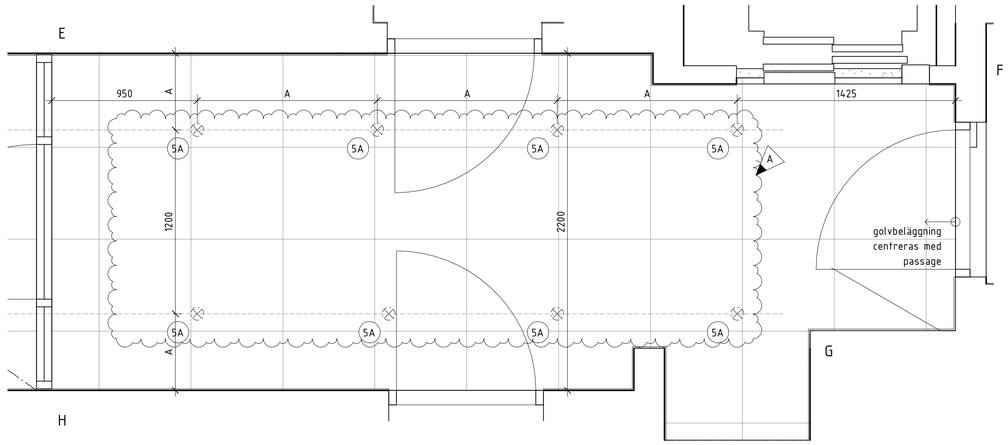

PLAN ENTRÉHALL DEL2

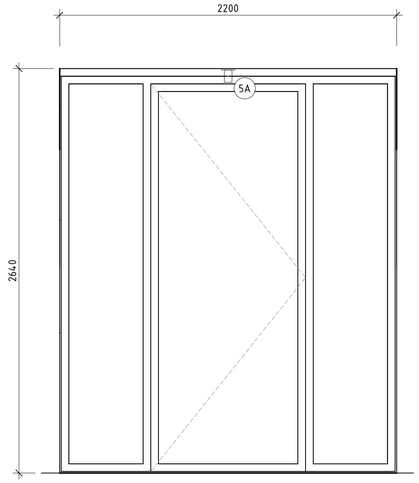

ELEVATION H-E

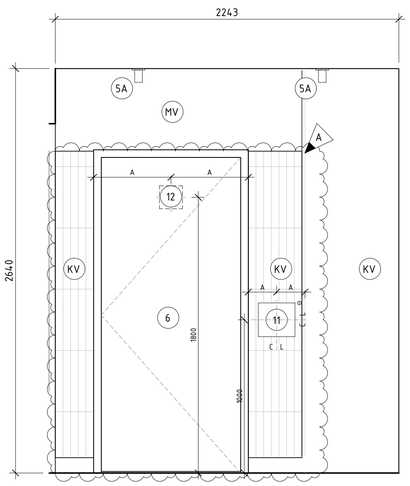

ELEVATION F-G

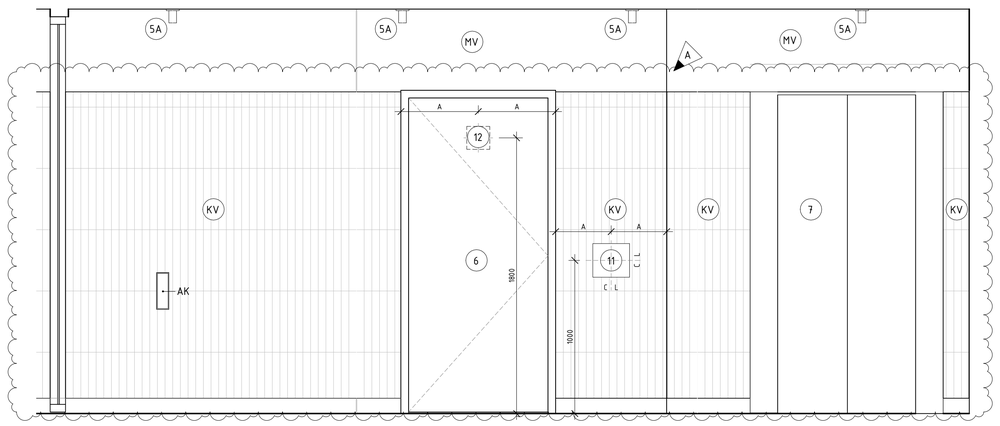

ELEVATION E-F

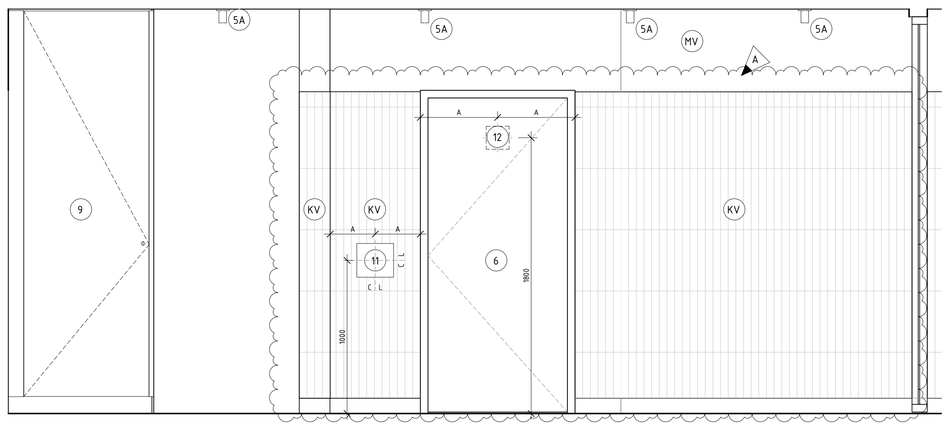

ELEVATION G-H

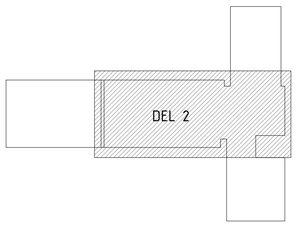

FÖRKLARINGAR
SE RITNING A-44-1-101

FÖRESKRIFTER
SE RITNING A-44-1-101

HÄNVISNINGAR
SE RITNING A-44-1-101

BET	ÄNDRINGEN AVSER	DATUM	SIGN
A	PM03	Date 2	RC

BYGGHANDLING

Oscar Properties

UNITÉ

Backåkra 7, Hjorthagen

	Arrhov Frick	tel. +4676-0076722
K	KE- Guppen	tel. +4670-9805039
V	Incoord	tel. +468-6222041
E	Incoord	tel. +468-6222041
L	Landskapslaget	tel. +468-52524051

UPPDRAG.NR	RITAD/KONSTR. AV	HANDLÄGGARE
1301	RC/CN	

DATUM	ANSVARIG
2018-04-27	Johan Arrhov / Henrik Frick

BACKÅKRA 7, HJORTHAGEN - STOCKHOLMS KOMMUN

Hus 2, entréhall, uppställning DEL2

INVÄNDIGA YTSKIKT

SKALA	NUMMER	BET
A1 1:20 A3 1:40	A-44-1-202	A

2018-07-10 11:36:27 C:\Users\roco\Documents\A-BRODFÄSTET_HUS_2_2018_robert.a@arrhovfrick.se.rvt

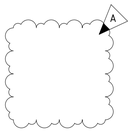

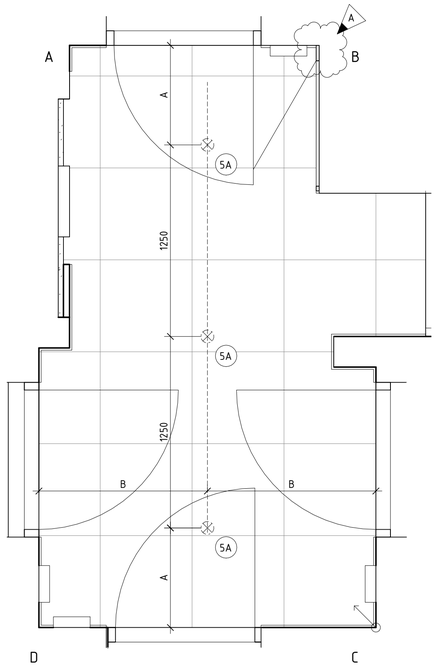

PLAN TRAPPHUS TYPPLAN

FÖRKLARINGAR
SE RITNING A-44-1-101

FÖRESKRIFTER
SE RITNING A-44-1-101

HÄNVISNINGAR
SE RITNING A-44-1-101

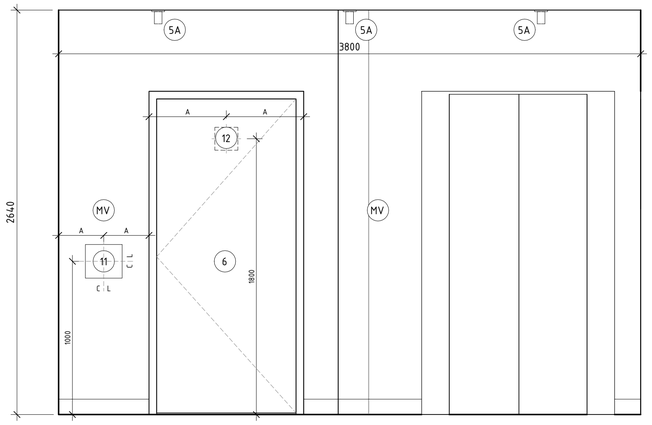

ELEVATION D-A

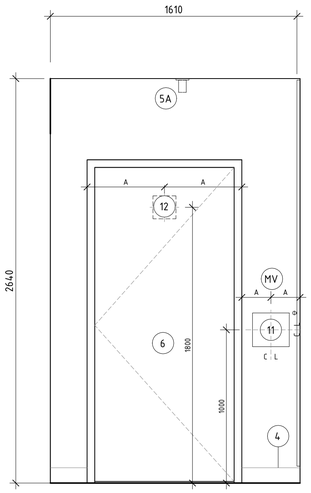

ELEVATION A-B

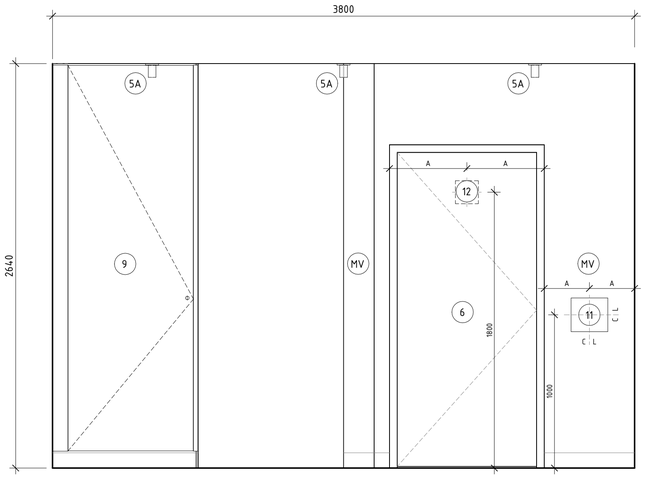

ELEVATION B-C

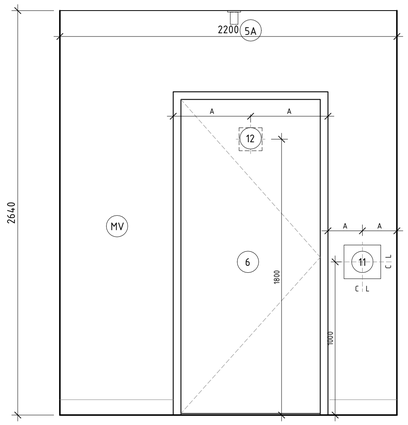

ELEVATION C-D

A	PM03	Date 2	RC
BET	ÄNDRINGEN AVSER	DATUM	SIGN

BYGGHANDLING

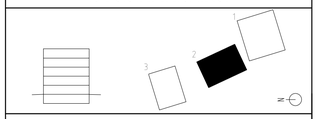

Oscar Properties

UNITÉ

Backåkra 7, Hjorthagen

	Arrhov Frick	tel. +4676-0076722
K	KE- Guppen	tel. +4670-9805039
V	Incoord	tel. +468-6222041
E	Incoord	tel. +468-6222041
L	Landskapslaget	tel. +468-52524051

UPPDRAG.NR	RITAD/KONSTR. AV	HANDLÄGGARE
1301	PR/RC/MA	
DATUM	ANSVARIG	

BACKÅKRA 7, HJORTHAGEN - STOCKHOLMS KOMMUN
Hus 2, trapphus plan 11-13, uppställning
INVÄNDIGA YTSKIKT

SKALA	NUMMER	BET
A1 1:20 A3 1:40	A-44-1-203	A

2018-07-10 11:36:59 C:\Users\rocol\Documents\A-BRODÄSTET_HUS_2_2018_roberta@arrhovfrick.se.rvt

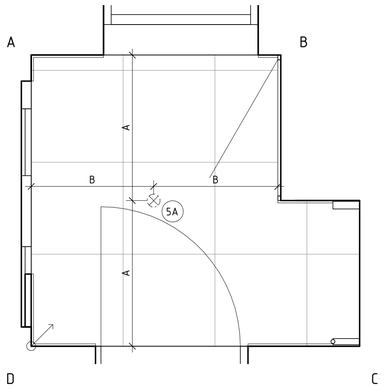

PLAN TRAPPHUS P+14

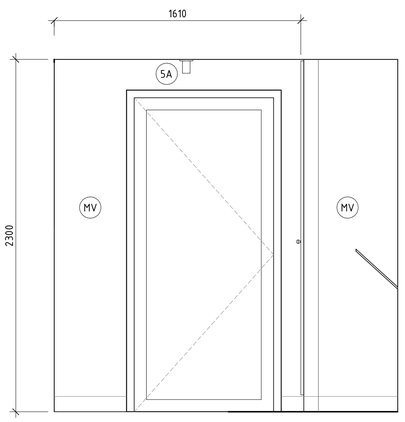

ELEVATION A-B

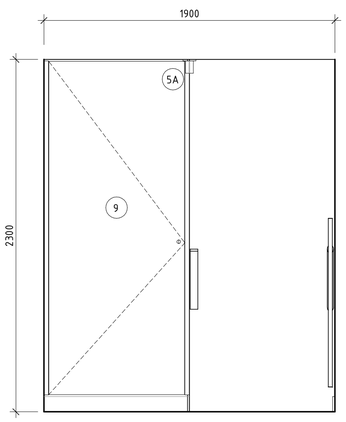

ELEVATION B-C

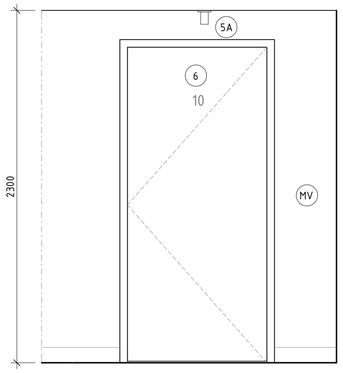

ELEVATION C-D

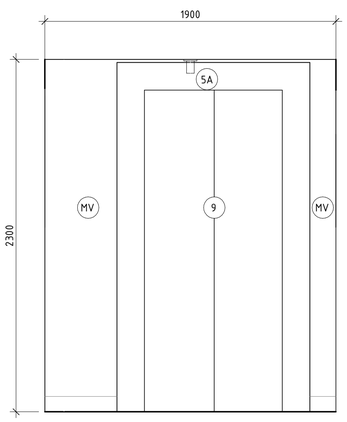

ELEVATION D-A

FÖRKLARINGAR

SE RITNING A-44-1-101

FÖRESKRIFTER

SE RITNING A-44-1-101

HÄNVISNINGAR

SE RITNING A-44-1-101

BET	ÄNDRINGEN AVSER	DATUM	SIGN

BYGGHANDLING

Oscar Properties

UNITÉ

Backåkra 7, Hjorthagen

	Arrhov Frick	tel. +4676-0076722
K	KE- Guppen	tel. +4670-9805039
V	Incoord	tel. +468-6222041
E	Incoord	tel. +468-6222041
L	Landskapslaget	tel. +468-52524051

UPPDRAG.NR	RITAD/KONSTR. AV	HANDLÄGGARE
1301	Author	CN
DATUM	ANSVARIG	

BACKÅKRA 7, HJORTHAGEN - STOCKHOLMS KOMMUN

Hus 2, trapphus, uppställning plan 14

INVÄNDIGA YTSKIKT

SKALA	NUMMER	BET
A1 1:20 A3 1:40	A-44-1-204	

2018-04-27 11:55:25 \\af-srv01\redirectedfolders\cami\Documents\A-BROFÄSTET_HUS_2_CARLOS@ARRHOVFRICK.SE.rvt

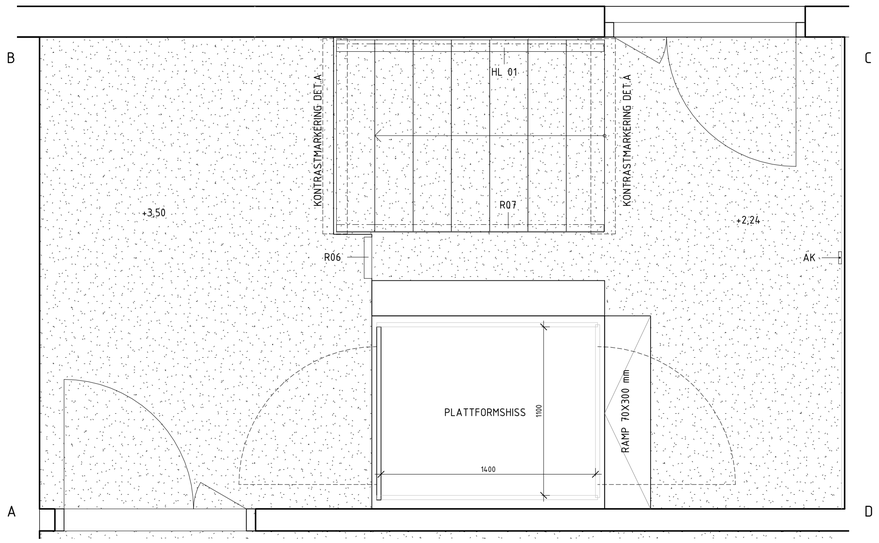

PLAN TRAPPHUS P+09

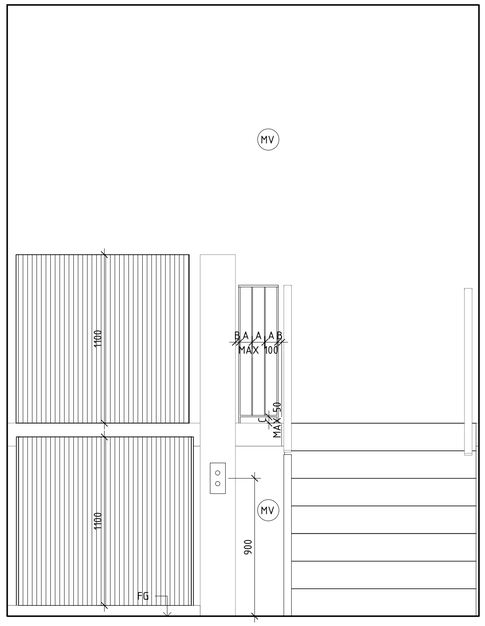

SEKTION B-B

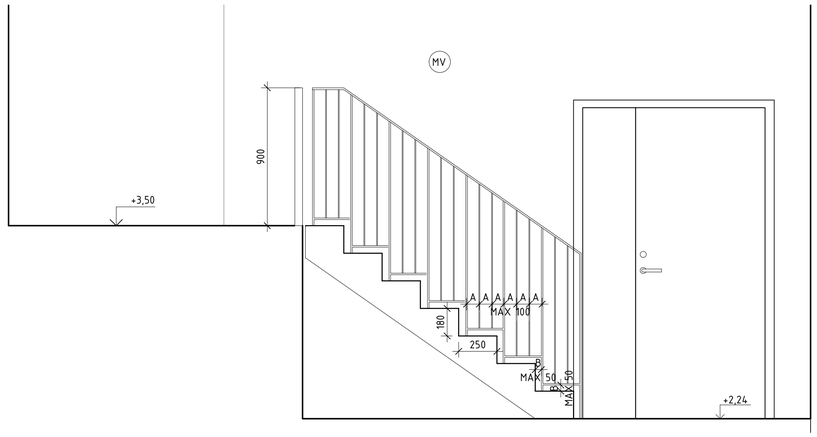

SEKTION A-A

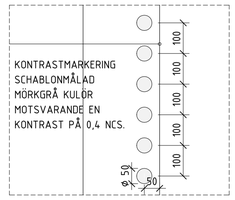

DET. A
1 : 10

FÖRKLARINGAR

HANDLING GÄLLER NYBYGGNAD AV TRE FLERBOSTADSHUS (HUS 1, 2 OCH 3) PÅ FASTIGHETEN HJORTHAGEN 1:3 I NORRA DJURGÅRDSSTADEN ETAPP 2, STOCKHOLMS KOMMUN.

MÅTT ANGES I MILLIMETER.

FÖRESKRIFTER

ALLMÄNNA FÖRESKRIFTER GÄLLANDE SLUSS HUS 2 P+09

GOLV:
DAMMBUNDEN BETONG

VÄGG:
MÅLAS KULÖR NCS S 1502-Y (MV).

TAK:
MÅLAS KULÖR NCS S 1502-Y.

TRAPPUPPBYGGNAD AV PREFAB BETONG.
VÄGGFÄST OCH PINNRÄCKE AV STÅL. PULVERLACKAT NCS S 1502-Y.
PLANSTEG I DAMMBUNDENBETONG. VÄGGFÄST HANDLEDARE I PLATTSTÅL OCH RÄCKESRAM (50.8 MM). PINNRÄCKE (Ø 6MM) ALTERNTIVT HORISONTELLA SPJÄLLOR. PULVERLACKAT NCS S 1502-Y.
INFÄSTNING ENL. LEV. STANDARD, GODKÄNNS AV BESTÄLLARE OCH ARKITEKT.

PLATTFORMSHISS TYP B385 FRÅN KALEA. STOMME OCH BOTTENRAM PULVERLACKADE NCS S 1502-Y.
DÖRRAR OCH SIDOVÄGG I POLYKARBONAT. DÖRRKARM PULVERLACKAD NCS S 1502-Y.

INSTALLATIONER:
BELYSNING, PLACERING FÖR ARMBÅGSKONTAKT OCH ÖVRIGA INSTALLATIONER I SAMRÅD MED EL/VVS.
BELYSNING MED NÄRVAROSTYRNING, ARMATURER DIMRAS NED NÄR ENTRÉ/TRAPPHUS EJ ANVÄNDS. EVENTUELLA SYNLIGA INSTALLATIONER I TAK MÅLAS.
KULÖR NCS S 1502-Y.

PLACERING AV PLATTFORMSHISSKNAPP I SAMRÅD MED LEVERANTÖR.

TILLVERKNINGSRITNING SKALL SKICKAS TILL BESTÄLLARE OCH ARKITEKT FÖR GODKÄNNANDE INNAN TILLVERKNING.

ENTREPRENÖREN KONTROLLERAR MÅTT PÅ PLATS FÖRE BESTÄLLNING OCH MONTAGE. AVVIKELSER FRÅN RITNINGEN MEDDELAS ARKITEKT.
TILLVERKARE FÖR ÖVRIGA PRODUKTER ANSVARAR FÖR FUNKTION OCH HÅLLFASTHET.
LEVERANTÖR SKALL DOKUMENTERA SAMTLIGA DELAR OCH MATERIAL SOM INGÅR VID LEVERANS ENL. BYGGVARUBEDÖMNINGEN.

HÄNVISNINGAR

FÖR ÖVRIGA HANDLINGAR SE RITNINGSFÖRTECKNING.

BET	ÄNDRINGEN AVSER	DATUM	SIGN

BYGGHANDLING

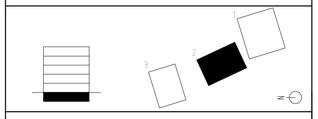

Oscar Properties

UNITÉ

Backåkra 7, Hjorthagen

	Arrhov Frick	tel. +4676-0076722
K	KE- Guppen	tel. +4670-9805039
V	Incoord	tel. +468-6222041
E	Incoord	tel. +468-6222041
L	Landskapslaget	tel. +468-52524051

UPPDRAG.NR	RITAD/KONSTR. AV	HANDLÄGGARE
1301	PR/RC/MA	
DATUM	ANSVARIG	

BACKÅKRA 7, HJORTHAGEN - STOCKHOLMS KOMMUN
Hus 2, invändiga trappor, källare/garage
INVÄNDIGA YTSKIKT

SKALA	NUMMER	BET
A1 1:20 A3 1:40	A-44-1-205	

2018-07-10 12:10:01 C:\Users\roco\Documents\vA-BRODFÄSTET_HUS_2_2018_roberta@arrhovfrick.se.rvt