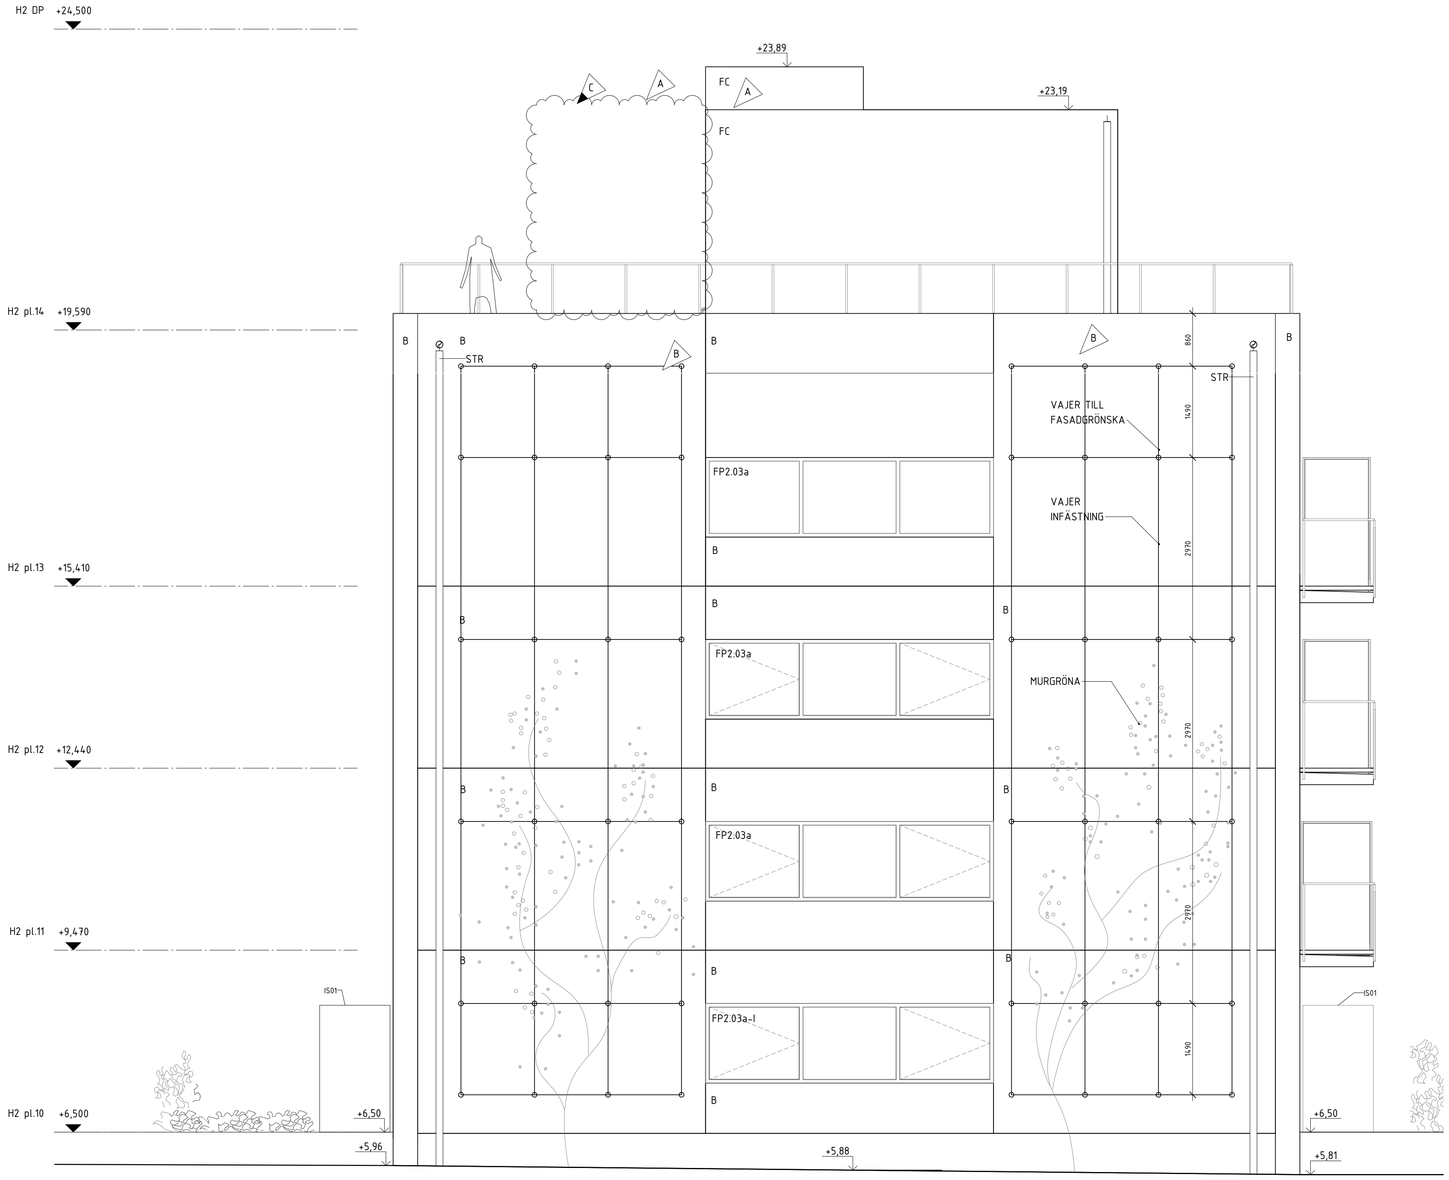

1:50
0 1 2 5 m

FÖRKLARINGAR
-

FÖRESKRIFTER
-

HÄNVISNINGAR
SE RITNING: A-40-3-101

BET	ÄNDRINGEN AVSER	DATUM	SIGN
C	PM09	2019-01-23	RC
B	PM03	2018-07-10	RC
A	PM01	2018-06-14	RC

BYGGHANDLING

Oscar Properties

UNITÉ

Backåkra 7, Hjorthagen

	Arrhov Frick	tel. +4676-0076722
K	KE- Guppen	tel. +4670-9805039
V	Incoord	tel. +468-6222051
E	Incoord	tel. +468-6222041
L	Landskapslaget	tel. +468-52524051

UPPDRAG.NR	RITAD/KONSTR. AV	HANDLÄGGARE
1301	VL/RC/CN	CN

DATUM 2018-06-14 ANSVARIG Johan Arrhov / Henrik Frick

BACKÅKRA 7, HJORTHAGEN - STOCKHOLMS KOMMUN

Hus 2 - Fasad mot norr

FASADER

SKALA	NUMMER	BET
A1 1:50 A3 1:100	A-40-3-201	C

2019-01-23 14:19:53 C:\AF_Docs\A-BROFÄSTET_RITNINGSFIL_2018_rcc.rvt

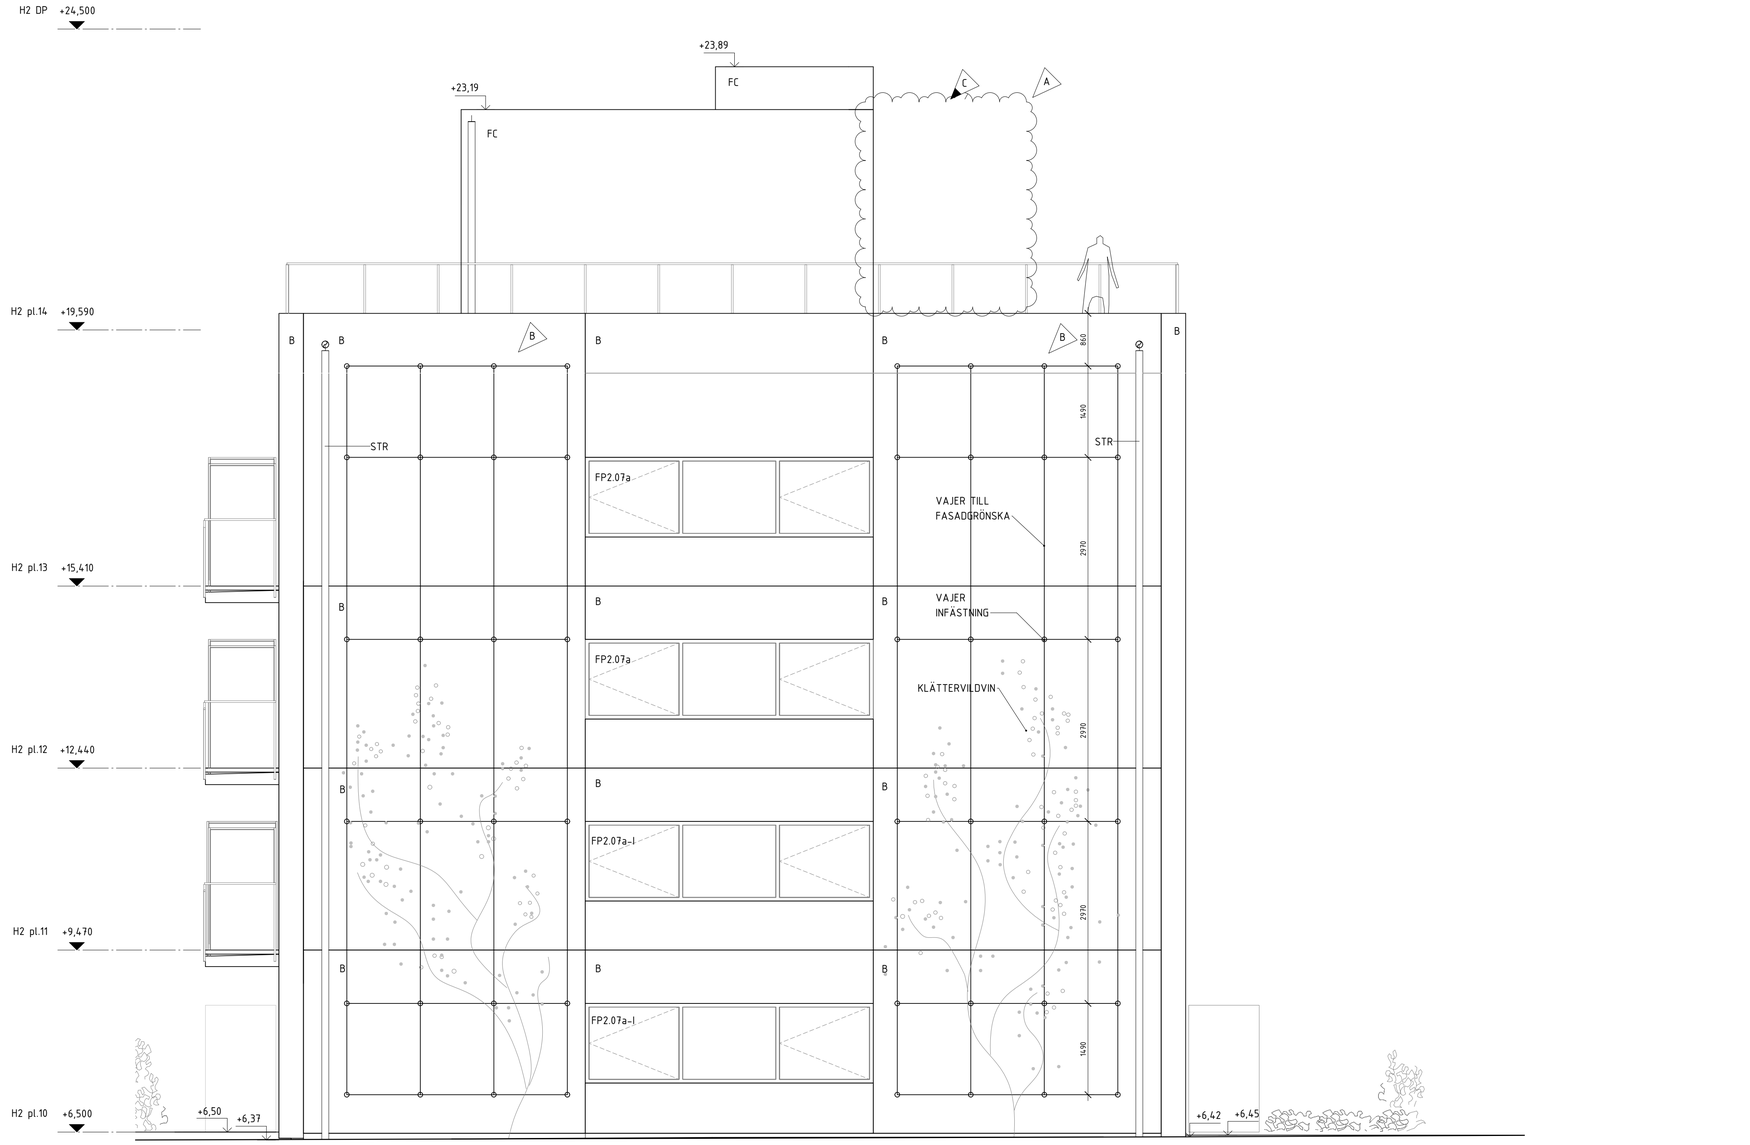

1:50
0 1 2 5 m

FÖRKLARINGAR
-

FÖRESKRIFTER
-

HÄNVISNINGAR
SE RITNING: A-40-3-101

BET	ÄNDRINGEN AVSER	DATUM	SIGN
C	PM09	2019-01-23	RC
B	PM03	2018-07-10	RC
A	PM01	2018-06-14	RC

BYGGHANDLING

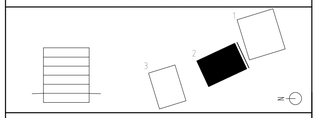

Oscar Properties

UNITÉ

Backåkra 7, Hjorthagen

A	Arrhov Frick	tel. +4676-0076722
K	KE- Guppen	tel. +4670-9805039
V	Incoord	tel. +468-6222051
E	Incoord	tel. +468-6222041
L	Landskapslaget	tel. +468-52524051

UPPDRAG.NR	RITAD/KONSTR. AV	HANDLÄGGARE
1301	VL/RC/CN	CN

DATUM 2018-06-14 ANSVARIG Johan Arrhov / Henrik Frick

BACKÅKRA 7, HJORTHAGEN - STOCKHOLMS KOMMUN

Hus 2 - Fasad mot söder

FASADER

SKALA	NUMMER	BET
A1 1:50 A3 1:100	A-40-3-202	C

2019-01-23 14:20:19 C:\AF_Docs\A-BROFÄSTET_RITNINGSFIL_2018_rcco.rvt

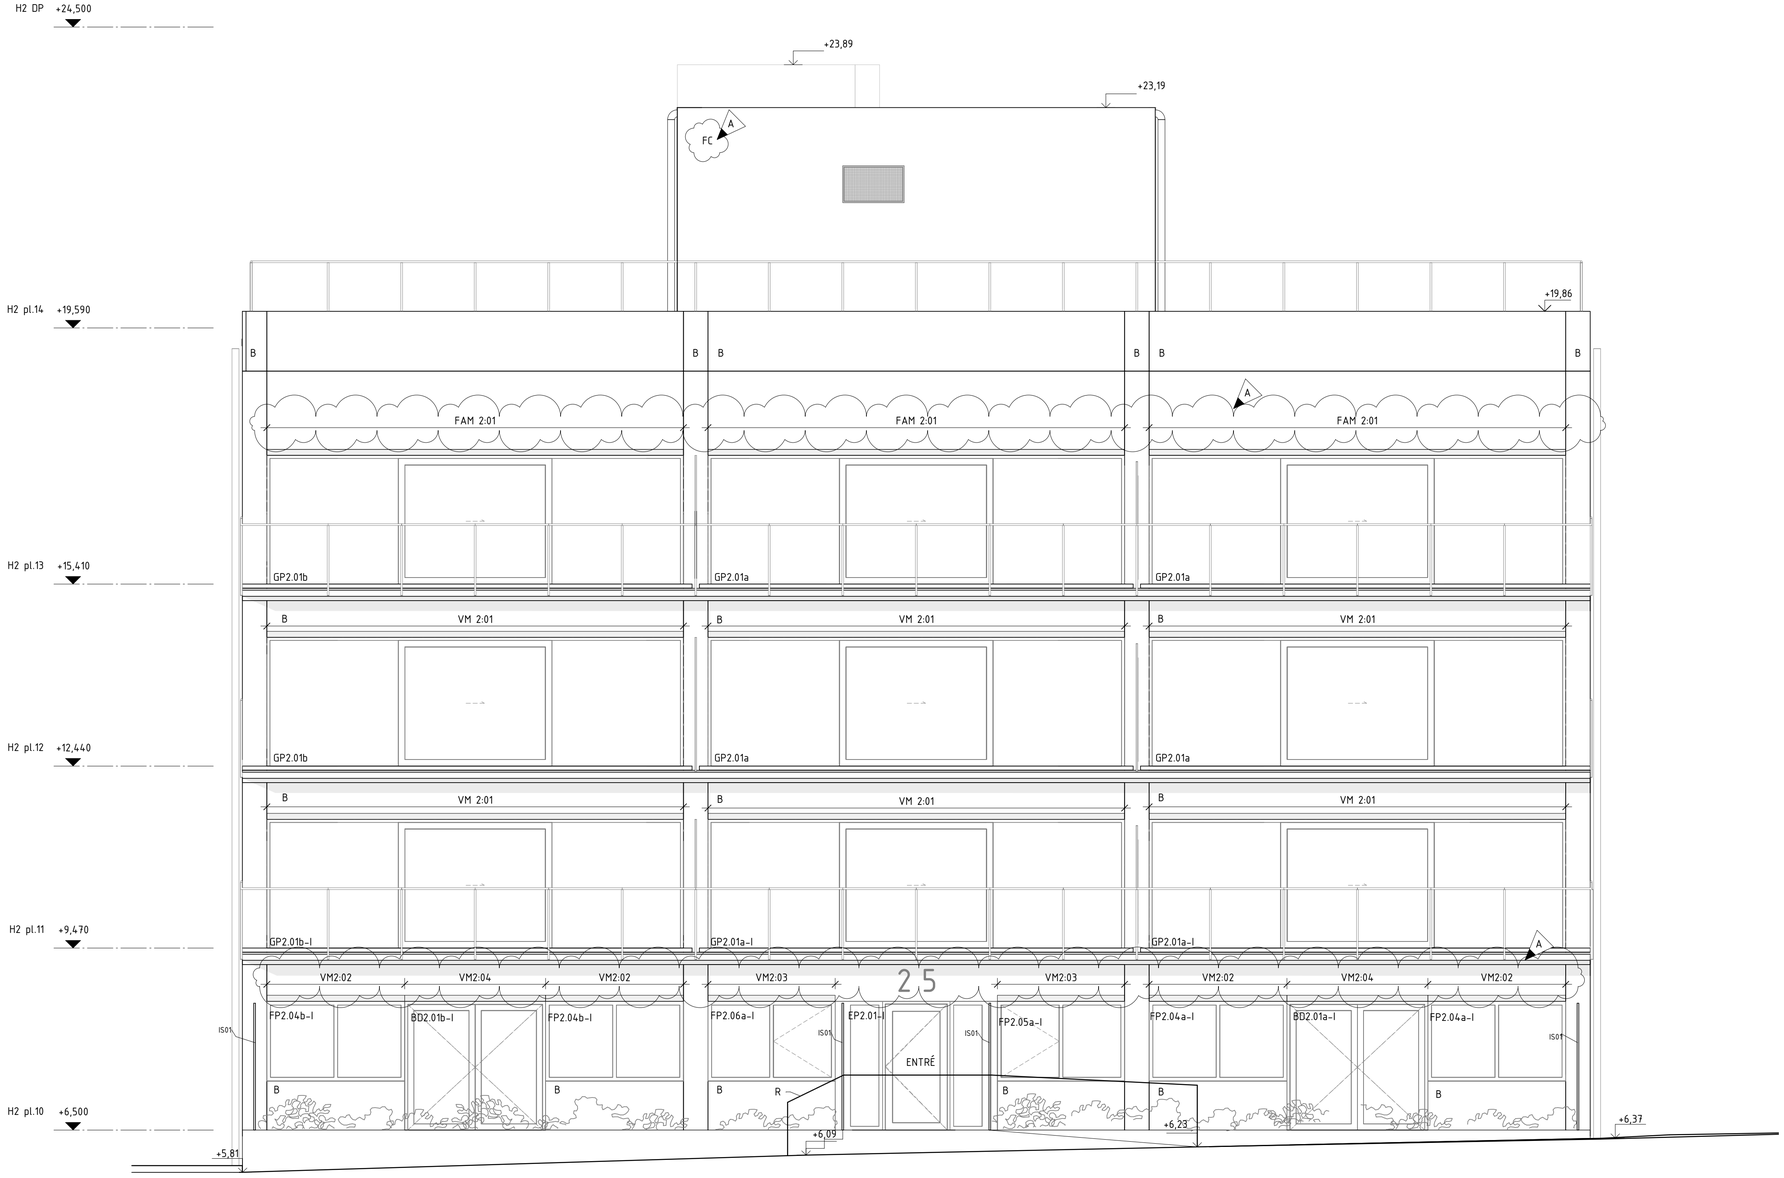

FÖRKLARINGAR

-

FÖRESKRIFTER

-

HÄNVISNINGAR

SE RITNING: A-40-3-101

BET	ANDRINGEN AVSER	DATUM	SIGN
A	PM01	2018-06-14	RC

BYGGHANDLING

Oscar Properties

UNITÉ

Backåkra 7, Hjorthagen

A	Arrhov Frick	tel. +4676-0076722
K	KE- Guppen	tel. +4670-9805039
V	Incoord	tel. +468-6222051
E	Incoord	tel. +468-6222041
L	Landskapslaget	tel. +468-52524051

UPPDRAG.NR	RITAD/KONSTR. AV	HANDLÄGGARE
1301	VL/RC/CN	CN

DATUM	ANSVARIG
2018-06-14	Johan Arrhov / Henrik Frick

BACKÅKRA 7, HJORTHAGEN - STOCKHOLMS KOMMUN

Hus 2 - Fasad mot väster

FASADER

SKALA	NUMMER	BET
A1 1:50 A3 1:100	A-40-3-203	A

2018-06-14 10:56:53 C:\Users\roco\Documents\A-BRÖFÄSTET_RITNINGSFIL_2018_roberta@arrhovfrick.servt

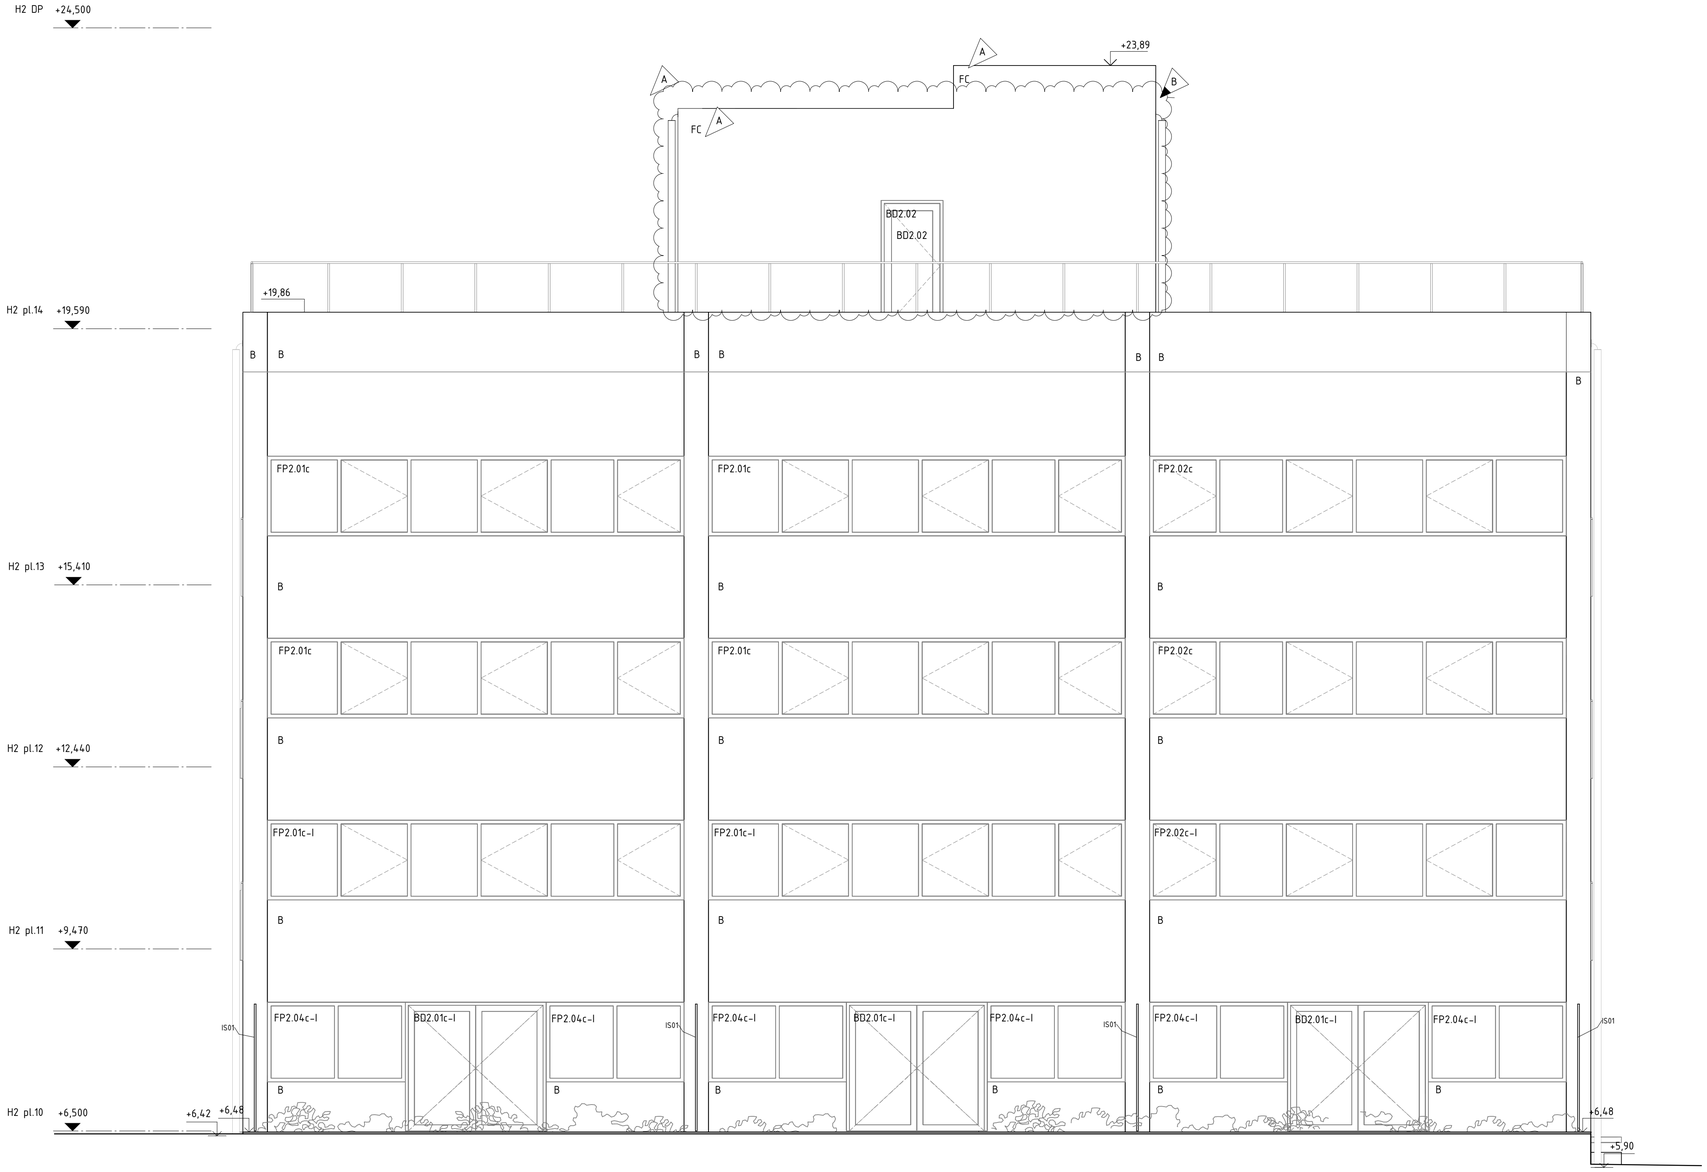

1:50
0 1 2 5 m

FÖRKLARINGAR

-

FÖRESKRIFTER

-

HÄNVISNINGAR

SE RITNING: A-40-3-101

BET	ÄNDRINGEN AVSER	DATUM	SIGN
B	PM09	2019-01-23	RC
A	PM01	2018-06-14	RC

BYGGHANDLING

Oscar Properties

UNITÉ

Backåkra 7, Hjorthagen

A	Arrhov Frick	tel. +4676-0076722
K	KE- Guppen	tel. +4670-9805039
V	Incoord	tel. +468-6222051
E	Incoord	tel. +468-6222041
L	Landskapslaget	tel. +468-52524051

UPPDRAG.NR	RITAD/KONSTR. AV	HANDLÄGGARE
1301	VL/RC/CN	CN

DATUM 2018-06-14

ANSVARIG Johan Arrhov / Henrik Frick

BACKÅKRA 7, HJORTHAGEN - STOCKHOLMS KOMMUN

Hus 2 - Fasad mot öster

FASADER

SKALA	NUMMER	BET
A1 1:50 A3 1:100	A-40-3-204	B

2019-01-23 14:20:36 C:\AF_Docs\A-BROFÄSTET_RITNINGSFIL_2018_rac.rvt

WICSLIDE
Skjutdörrsystem

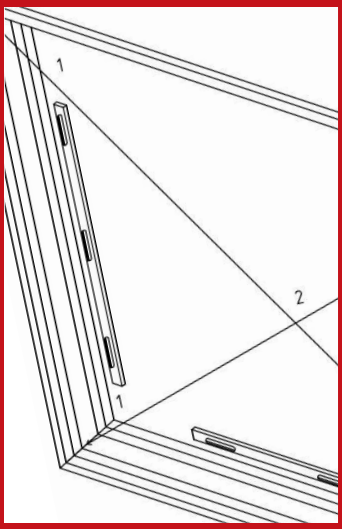

Montageanvisning 11.2015

WICONA®
TECHNIK FÜR IDEEN

WICSLIDE 160

Allmänt
Granska först måtten för levererad karm (se beställnings-erkännande eller följesedel). Kontrollera att måtten överensstämmer med väggöppning.
Förutom de anvisningar för montering som redovisas i detta underlag hänvisas till följande allmänna föreskrifter och svenska standarder för kompletterande information:
AMA Hus 11 kapitel NCS
AMA Hus kapitel KHD
Svensk Standard SS 81 73 32, dörrar och fönster-karminfästning-klassindelning och val av don.
Svensk Standard SS 81 81 43 Placering av fästhål.
Svensk Standard SS 81 70 52 Grundläggande mått.

Förseglade rutor, klossning
Klossar skall placeras 50-100 mm från hörn.
Klossar skall vara tillverkade av homogent och form-beständigt material. Klossar av last skall ha en hårdhet på 70-90 Shore A.
Bredden på klossarna ska vara minst 2 mm större än rutans eller enhetens tjocklek.

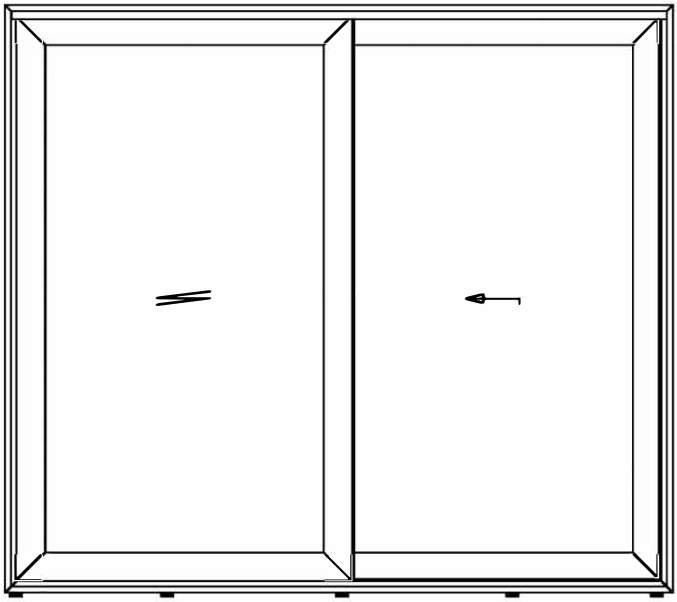

Ur AMA Hus:
Transport, lagring och hantering
Glasade fönster, fönsterdörrar eller väggpartier av glas skall tranporteras och lagras i samma läge som de skall monteras, dvs. med understycket nedåt. Alternativt får transport och lagring ske i annat läge om sakvarorna förses med transportsäkringar insatta mellan karm och båge.

Lagring skall ske på plan, torr, väl ventilerad och nederbördsskyddad uppställningsplats.

Beslag som levereras separat skall förvaras inomhus. Fönster, fönsterdörrar, dörrar får inte under någon del av byggtiden utsättas för fuktbelastning som överskrider den normala fuktbelastningen under brukstiden.

Tillverkarens anvisning för transport, lagring och montering skall följas.

Infästning
Till montage rekommenderas justerbara karmhylsor som uppfyller kraven enligt Svensk Standard SS 81 73 32 eller WICONA vridankare 4080006.

Avstånd
För aluminium max avstånd mellan infästningar 800 mm.

Diktning
Diktning av karmar i ytterväggar skall på insidan utföras med utrymme för ångspärr och på utsidan med en 10 mm djup luftspalt mot list eller annan regntätning. Spalt avsedd för luftning och dränering får inte fyllas med diktningsmaterial.

WICSLIDE 160

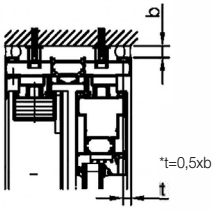

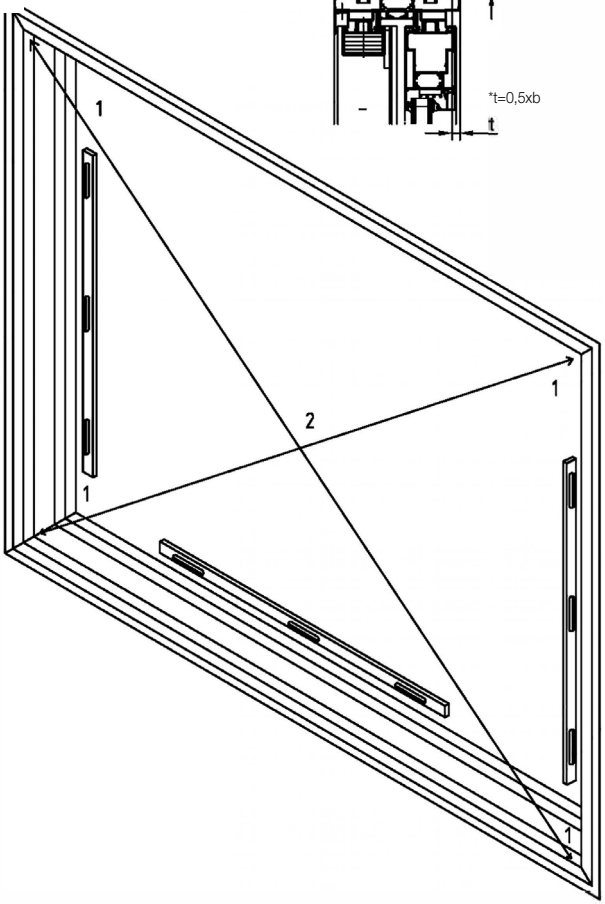

1. Vid montering av vik och skjutpartier är det av yttersta vikt att partiet är 100% i lod och våg. Kontrollera därför med ett långt vattenpass att underlaget för partiet är helt i våg och stabilt.
Observera: Mätning med vattenpass ska ske löpande under hela monteringsprocessen.

Viktigt! Partierna är ej bärande, extern vikt får därför ej belasta konstruktionen.

Montera karmen i väggöppningen och fixera den tillfälligt genom att justera ut en karmhylsa i varje hörn.

2. Justera med de fyra karmhylsorna så att sidostyckena är i lod (i båda planen) och understycket är 100% i våg.* Använd ej karmhylsa som kloss för justering av understycke gällande karm där dränering sker genom hålrum i de flesta skjut- och vikpartier. Kontrollera att diagonalmåtten avviker max 2 mm.

3. Borra och montera skruv + plugg i karmens karmhylsor.

5. Injusterad karm fixeras:
Montera skruvar och dra åt ordentligt.
Täck karmens montagehål.

4. Ställ i skjutfönsterbågen, kontrollera att den löper lätt.
Montera täckbrickor och plastlock till beslaget.

6. Täta montaget mot vägg och golv:
Dreva mot vägg med obrännbart material (exempelvis stenull).
Om inte omfattningsplåt (regntätning) ska monteras, tätas spalten mellan karm och vägg med mjukfog. För skjutfönster i ytterväggg skall utsida karm samt insida karm tätas med väderbeständig mjukfog. Alternativt med WICONA art.nr. 5070072 diffusionsöppen mot utsida.

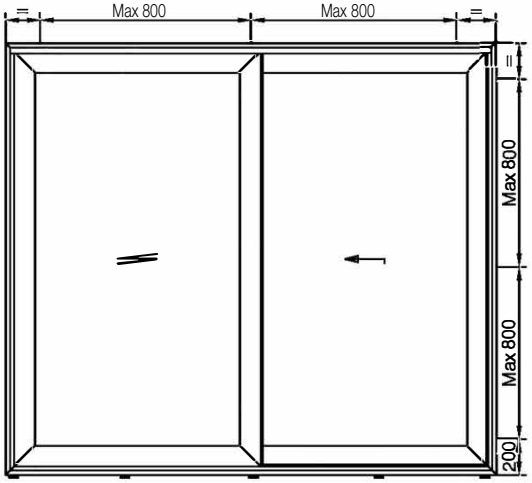

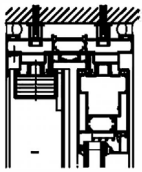

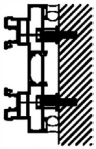

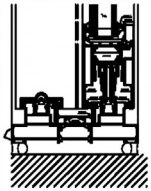

WICSLIDE 65FS

Allmänt
Granska först måtten för levererad karm (se beställnings-erkännande eller följesedel). Kontrollera att måtten överens-stämmer med väggöppning.
Förutom de anvisningar för montering som redovisas i detta underlag hänvisas till följande allmänna föreskrifter och svenska standarder för kompletterande information:
AMA Hus 11 kapitel NCS
AMA Hus kapitel KHD
Svensk Standard SS 81 73 32, dörrar och fönster-karminfästning- klassindelning och val av don.
Svensk Standard SS 81 81 43 - Placering av fästhål.
Svensk Standard SS 81 70 52 - Grundläggande mått.

Förseglade rutor, klassning
Klossar skall placeras 50-100mm från hörn.
Klossar skall vara tillverkade av homogent och formbeständigt material. Klossar av plast skall ha en hårdhet 70-90 Shore A. Bredden på klossar skall vara minst 2 mm större än rutans eller enhetens tjocklek.

Ur AMA Hus:
Transport, lagring och hantering
Glasade fönster, fönsterdörrar, väggpartier av glas, skall transporteras och lagras i samma läge som de skall monteras, dvs. med understycket nedåt. Alternativt får transport och lagring ske i annat läge om sakvarorna förses med transportsäkringar insatta mellan karm och båge.

Lagring skall ska på plan, torr, väl ventilerad och nederbörds-skyddad uppställningsplats.

Beslag som levereras separat skall förvaras inomhus. Fönster, fönsterdörrar, dörrar får inte under någon del av byggtiden utsättas för fuktbelastning som överskrider den normala fuktbelastningen under brukstiden.

Tillverkarens anvisningar för transport, lagring och montering skall följas.

Infästning
Till montage rekommenderas justerbara karmhylsor som uppfyller kraven enligt Svensk Standard SS 81 73 32 eller WICONA vridankare 4080006.

Avstånd
För aluminium max avstånd mellan infästningar 800 mm.

Diktning
Diktning av karmar i ytterväggar skall på insidan utföras med utrymme för ångspärr och på utsidan med en 10 mm djup luftspalt mot list eller annan regntätning. Spalt avsedd för luftning och dränering får inte fyllas med diktningsmaterial.

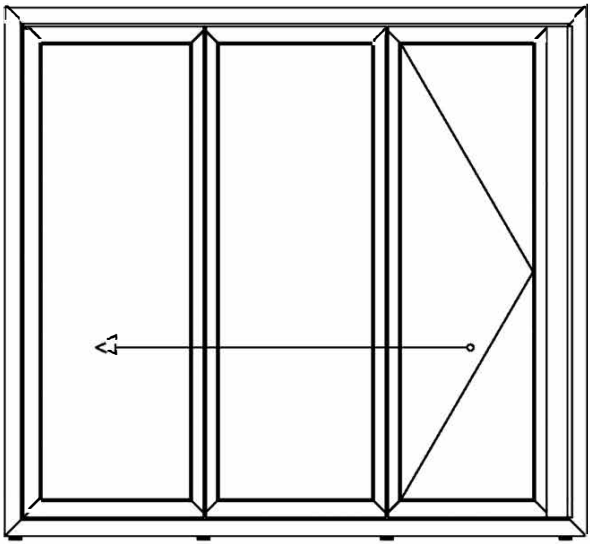

WICSLIDE 65FS

Bärkloss ligger i området där löpvagnen (hjulen) är. Distanskloss mellan glas och hörn i bågens fals. I övrigt kan klossningsschema för WICLINE 65 användas.

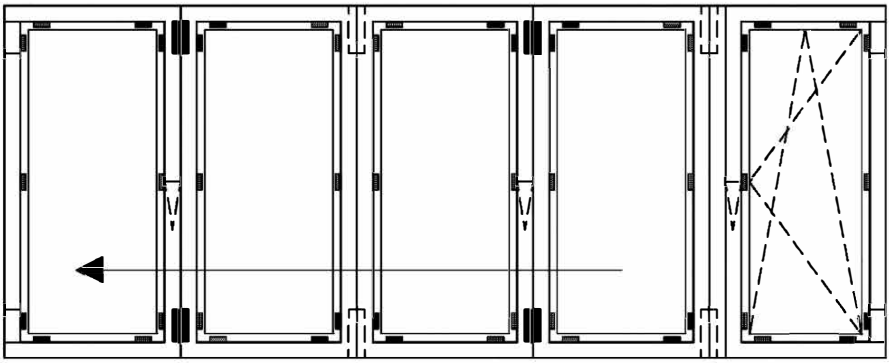

Sett från utsidan

Gångjärn

Handtag

Handtag där låsmekanism ingår

EV = Varianter av dörrar

översikt av typer

Bärkloss (svart)

Distanskloss

WICSLIDE 65FS

1. Vid montering av vik- och skjutpartier är det av yttersta vikt att partiet är 100% i lod och våg. Kontrollera därför med ett långt vattenpass att underlaget för partiet är helt i våg och stabilt.
Observera: Mätning med vattenpass ska ske löpande under hela monteringsprocessen.

Viktigt! Partierna är ej bärande, extern vikt får därför ej belasta konstruktionen

Montera karmen i väggöppningen och fixera den tillfälligt genom att justera ut en karmhylsa i varje hörn.

2. Justera med de fyra karmhylsorna så att sido-styckena är i lod (i båda planen) och understycket är 100% i våg. Använd vridankare i topp av karm för att undvika att egenlast från byggnaden förs ned i karmen. Kontrollera att diagonalmåtten avviker max 2 mm.

3. Borra och montera skruv + plugg i karmens karmhylsor.

4. Injusterad karm fixeras:
Montera skruvar och dra åt ordentligt.
Täck karmens montagehål.

5. Ställ in skjutfönsterbågen, kontrollera att den löper lätt.
Montera täckbrickor och plastlock till beslaget.

6. Täta montaget mot vägg och golv:
Dreva mot vägg med obrännbart material (exempelvis stenull).

Om inte omfattningsplåt (regntätning) ska monteras, täta spalten mellan karm och vägg med mjukfog. För skjutfönster i yttervägg skall utsida karm samt insida karm tätas med väderbeständig mjukfog. Alternativt med WICONA art.nr. 5070072 diffusionsöppen mot utsida.

OBS! Använd WICONA art.nr. 5070070 under partiet om detta står direkt på betongplatta.

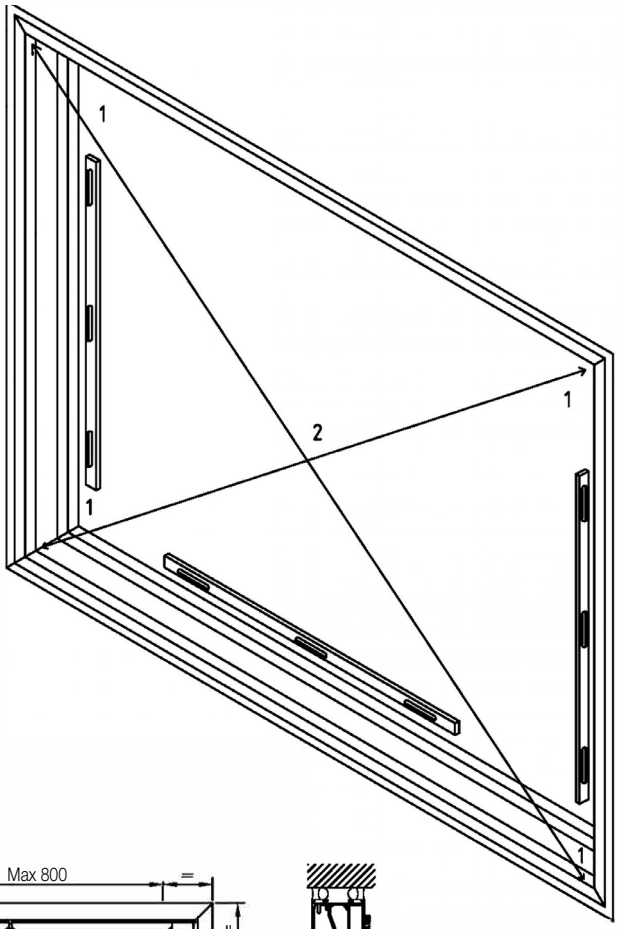

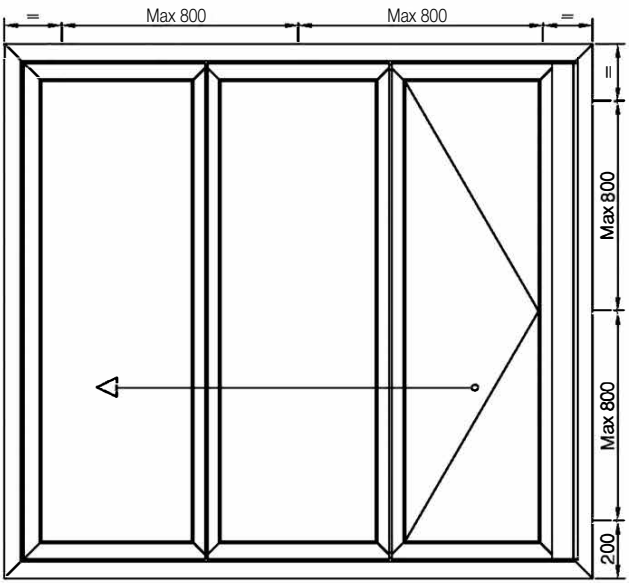

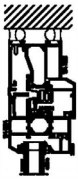

WICSLIDE 65FS

Justering av springa mellan dörrbladen. Justera dessa för rätt mått.

När karmens bottenstycke är i våg, i lod och dess diagonalmått är rätt kan dörrbladen hängas dit. Respektive dörrblad ska vara justerat i höjdled på fabriken, vilket gör att dörrbladen livar i vikt läge. Avståndet mellan dessa justeras vid behov.

Information om vilken typ av kombination som ska monteras fås via t.ex. EV 13.a.
Det finns 118 kombinationer av denna vikdörr.

WICONA®

www.wicona.com

BD2 01c-I

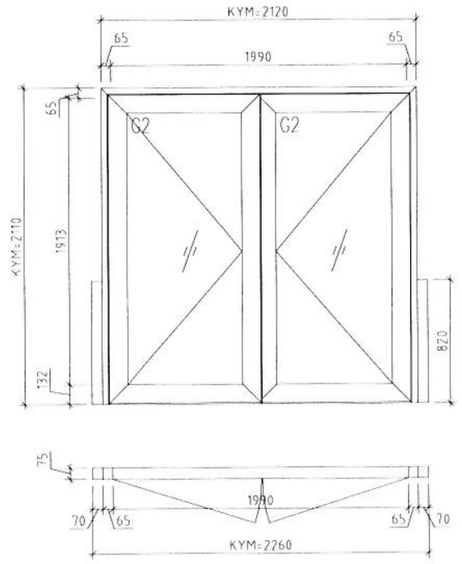

SYSTEM WICSTYLE 75 EVO
ANTAL 3 st
KULOR NATUR
BRANDKLASS -
LJUDKLASS Rw 38 dB
FRI PASSAGE 1844 mm x 2031 mm (BxH)
(VID BÅDE BÅGE OPPEN 90°)
INBROTTSSKYDD RC2

BESLAG

INGÅR

LÅS	ASSA 410-50
SLUTBLECK	ROBUST 922-75
MED KISTA 51	
TRYCKE	ASSA 6647 MATT KROM
FÖNSTERBROMS	FIX 533
KANTREGEL	55045 WIC
GÅNGJÄRN	STANDARD

FÖRBEREDD FÖR

CYLINDERBESLAG	3212

FP2 04 1c-I

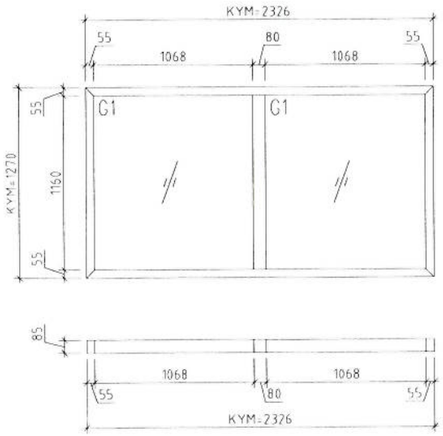

SYSTEM WICSLINE CLASSIC
ANTAL 2 st
KULOR NATUR
BRANDKLASS -
LJUDKLASS Rw 38 dB
INBROTTSSKYDD RC2

FP2 04 2c-I

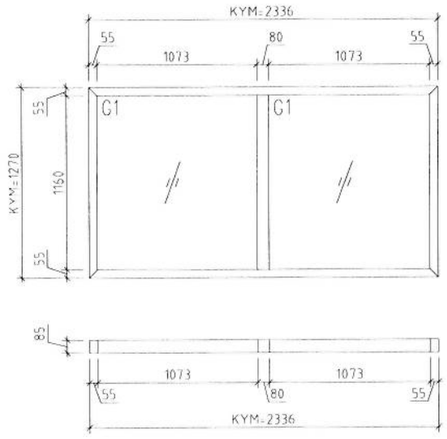

SYSTEM WICSLINE CLASSIC
ANTAL 4 st
KULOR NATUR
BRANDKLASS -
LJUDKLASS Rw 38 dB
INBROTTSSKYDD RC2

FÖRESKRIFTER

- 17717-00-001

A		BESLAG TILLKOM	18-11-15	GB
REV	AV*	ÄNDRINGEN AVSER	DATUM	SIGN

BYGGHANDLING

ScandiFront

TÄBY: PENTAVÄGEN 5D 187 30 TÄBY
TELEFON: 08-544 70 950, FAX: 08-544 70 955
YSTAD: NILS AHLINS GATA 2A-B 271 39 YSTAD
TELEFON: 040-615 10 11
LIDKÖPING: KARLSTORPSVÄGEN 7 531 57 LIDKÖPING
TELEFON: 0510-78 52 01
MARKARYD: BOX 90 285 22 MARKARYD
BESÖKSADRESS: FASADVÄGEN 1
TELEFON: 0433-169 01, FAX: 0433-169 36

ORDERNUMMER	ETAPP	LITTERA

DATUM	RITAD/KONSTR AV
2018-10-22	Gergely Bakos

UNITÉ
UPPSTÄLLNINGSRITNING
ALUMINIUM PARTIER - HUS 2

SKALA (A1)	RITNINGSNUMMER	REV
1:20	17717-01-211	A
SKALA (A3) 1:40		

© 2018-11-15

BD2 01b-I

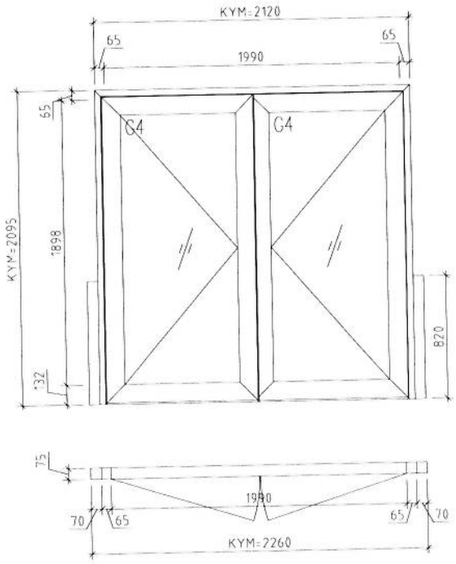

SYSTEM WICSTYLE 75 EVO
ANTAL 1 st
KULOR NATUR
BRANDKLASS -
LJUDKLASS Rw+Ctr 35 dB
FRI PASSAGE 1844 mm x 2016 mm (BxH)
(VID BÅGE BÅGE OPPEN 90°)
INBROTTSSKYDD RC2

BESLAG

INGÅR	
LÅS	ASSA 410-50
SLUTBLECK	ROBUST 922-75
MED KISTA 51	
TRYCKE	ASSA 6647 MATTKROM
FÖNSTERBROMS	FIX 533
KANTREGEL	55045 WIC
GÅNGJÄRN	STANDARD

FÖRBEREDD FÖR
CYLINDERBEHÖR 3212

FP2 04 1b-I

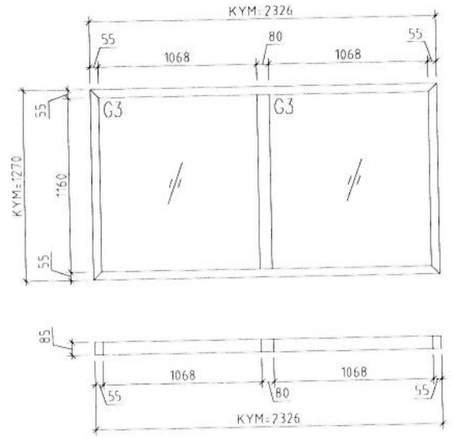

SYSTEM WICSLINE CLASSIC
ANTAL 1 st
KULOR NATUR
BRANDKLASS -
LJUDKLASS Rw+Ctr 35 dB
INBROTTSSKYDD RC2

FP2 04 2b-I

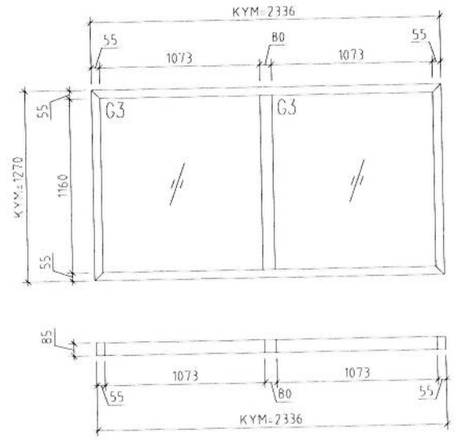

SYSTEM WICSLINE CLASSIC
ANTAL 1 st
KULOR NATUR
BRANDKLASS -
LJUDKLASS Rw+Ctr 35 dB
INBROTTSSKYDD RC2

FÖRESKRIFTER

- 17717-00-001

A	BESLAG TILLKOM	18.11.15	GR
BET	ANT ÄNDRINGEN AVSER	DATUM	SIGN

BYGGHANDLING

ScandiFront
TÄBY: PENTAVÄGEN 5D 187 30 TÄBY
TELEFON: 08-544 70 950, FAX: 08-544 70 955
YSTAD: NILS AHLINS GATA 2A-B 271 39 YSTAD
TELEFON: 040-615 10 11
LIDKÖPING: KARLSTORPSVÄGEN 7 531 57 LIDKÖPING
TELEFON: 0510-78 52 01
MARKARYD: BOX 98 285 22 MARKARYD
BESÖKSADRESS: FASADVÄGEN 1
TELEFON: 0433-103 01, FAX: 0433-169 36

ORDERNUMMER	ETAPP	LUFTERA
DATUM	RITAD/KONSTR AV	
2018-10-22	Gergely Bakos	

UNITÉ
UPPSTALLNINGSRITNING
ALUMINIUM PARTIER - HUS 2

SKALA (A1)	RITNINGSNUMMER	BET
1:20	17717-01-210	A
1:40		

SO 2011-05

BD2 01a-l

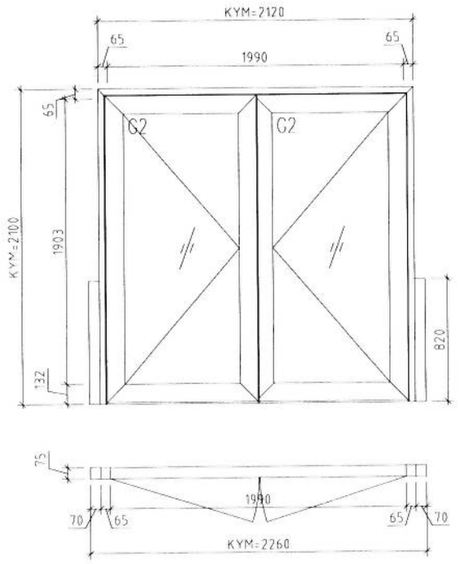

SYSTEM WICSTYLE 75 EVO
ANTAL 1 st
KULOR NATUR
BRANDKLASS -
LJUDKLASS Rw 38 dB
FRI PASSAGE 1844 mm x 2021 mm (BxH)
(VID BÅDE BÅGE OPPEN 90°)
INBROTTSSKYDD RC2

BESLAG

INGÅR

LÅS	ASSA 410-50
SLUTBLECK MED KISTA 51	ROBUST 922-75
TRYCKE	ASSA 6647 MATTKROM
FONSTERBROMS	FIX 533
KANTREGEL	55045 WIC
GÅNGJÄRN	STANDARD

FÖRBEREDD FÖR

CYLINDERBEHÖR	3212

FP2 04a-l

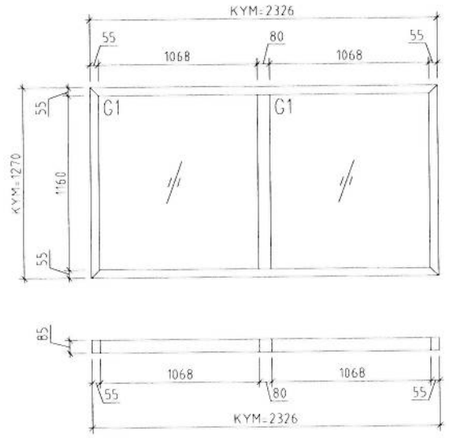

SYSTEM WICSLINE CLASSIC
ANTAL 2 st
KULOR NATUR
BRANDKLASS -
LJUDKLASS Rw 38 dB
INBROTTSSKYDD RC2

FÖRESKRIFTER

- 17717-00-001

A		BESLAG TILLKOM	18-11-15	GR
REV	ANT	ANDRINGEN AVSER	DATUM	SIGN

BYGGHANDLING

ScandiFront

TÄBY: PENTAVÄGEN 5D 187 30 TÄBY
TELEFON: 08-544 70 950, FAX: 08-544 70 955

YSTAD: NILS AHLINS GATA 2A-B 271 39 YSTAD
TELEFON: 040-615 10 11

LIDKÖPING: KARLSTORPSVÄGEN 7 531 57 LIDKÖPING
TELEFON: 0510-78 52 01

MARKARYD: BOX 90 285 22 MARKARYD
BESÖKSADRESS: FASADVÄGEN 1
TELEFON: 0433-103 01, FAX: 0433-169 36

ORDERNUMMER	ETAPP	LITTERA
- - -		
DATUM	RITAD/KONSTRUERAD	
2018-10-22	Gergely Bakos	

UNITÉ
UPPSTÄLLNINGSRITNING
ALUMINIUM PARTIER - HUS 2

SKALA (A3)	RITNINGSNUMMER	REV
1:20	17717-01-209	A
SKALA (A1) 1:40		

BLG 2018-11-15

FP2.01-I

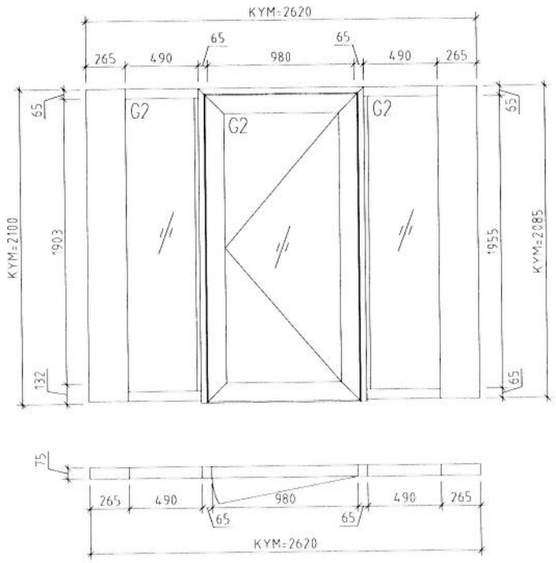

SYSTEM WICSTYLE 75 EVO
ANTAL 1 st H
KULOR NATUR
BRANDKLASS -
LJUDKLASS Rw 38 dB
FRI PASSAGE 907 mm x 2021 mm (BxH)
INBROTTSSKYDD RC2

FP2.05a-I

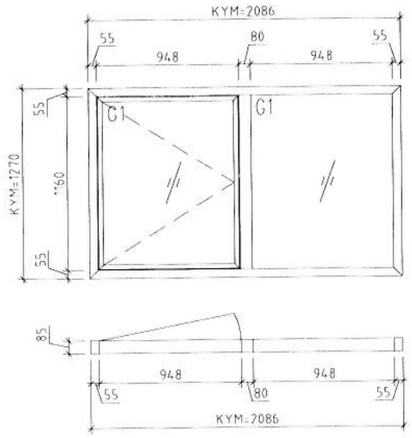

SYSTEM WICSLINE CLASSIC
ANTAL 1 st
KULOR NATUR
BRANDKLASS -
LJUDKLASS Rw 38 dB
INBROTTSSKYDD RC2

FP2.06a-I

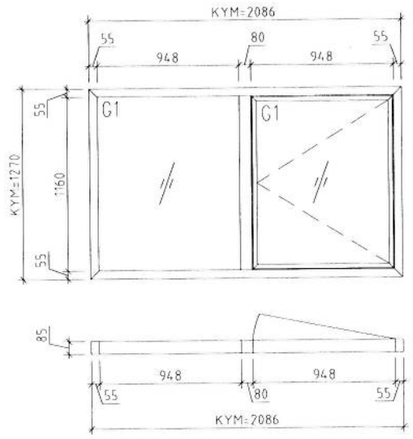

SYSTEM WICSLINE CLASSIC
ANTAL 1 st
KULOR NATUR
BRANDKLASS -
LJUDKLASS Rw 38 dB
INBROTTSSKYDD RC2

FORESKRIFTER

- 17717-00-001

A		HÄFTANDRAT	18-11-23	GB
BET	ANT	ANDRINGEN AVSER	DATUM	SIGN

BYGGHANDLING

ScandiFront

TÄBY: PENTAVÄGEN 5D 187 30 TÄBY
TELEFON: 08-544 70 950, FAX: 08-544 70 955

YSTAD: NILS AHLINS GATA 2A-B 271 39 YSTAD
TELEFON: 040-615 10 11

LIDKÖPING: KARLSTORPSVÄGEN 7 531 57 LIDKÖPING
TELEFON: 0510-78 52 01

MARKARYD: BOX 90 285 22 MARKARYD
BESÖKSADRESS: FASADVÄGEN 1
TELEFON: 0433-183 01, FAX: 0433-169 36

ORDERNUMMER	ETAPP	LITTERA
- - - -		

DATUM 2018-10-31

RITAD/KONSTRUKTÖR Gergely Bakos

UNITÉ

UPPSTÄLLNINGSRITNING

ALUMINIUM PARTIER - HUS 2

SKALA (A1) 1:20
SKALA (A3) 1:40

RITNINGSNUMMER 17717-01-208A

BET.

P.O. 2018-11-23

GP2.01.1a

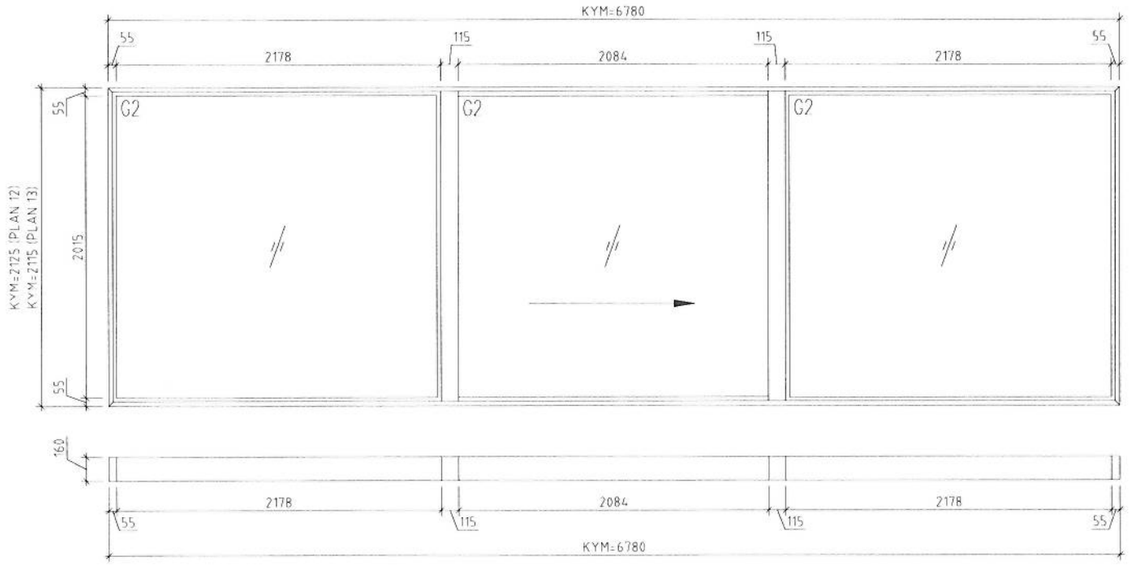

SYSTEM WICSLIDE 160
ANTAL 2 st
KULOR NATUR
BRANDKLASS -
LJUDKLASS Rw 38 dB

GP2.01b

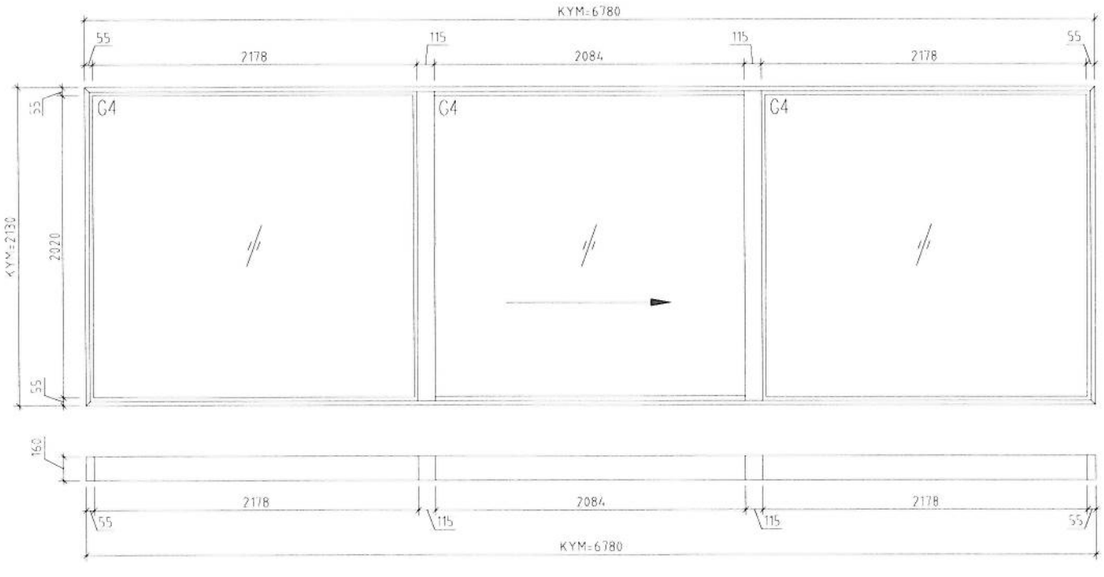

SYSTEM WICSLIDE 160
ANTAL 2 st
KULOR NATUR
BRANDKLASS -
LJUDKLASS Rw+Ctr 35 dB

FORESKRIFTER

- 17717-00-001

BET	ANT	ANDRINGEN AVSER	DATUM	SIGN

BYGGHANDLING

ScandiFront

TÄBY: PENTAVÄGEN 5D 187 30 TÄBY
TELEFON: 08-544 70 950, FAX: 08-544 70 955

YSTAD: NILS AHLINS GATA 2A-B 271 39 YSTAD
TELEFON: 040-615 10 11

LIDKÖPING: KARLSTORPSVÄGEN 7 531 57 LIDKÖPING
TELEFON: 0510-78 52 01

MARKARYD: BOX 90 285 22 MARKARYD
BESÖKSADRESS: FASADVÄGEN 1
TELEFON: 0433-103 01, FAX: 0433-169 36

ORDERNUMMER	ETAPP	LITTERA
- - - -		
DATUM: 2018-10-31	RITAD/KONSTR AV: Gergely Bakos	

UNITÉ
UPPSTÄLLNINGSRITNING
ALUMINIUM PARTIER - HUS 2

SKALA (A3): 1:20	RITNINGSNUMMER: 17717-01-207	BET
SKALA (A3): 1:40		

PLOT: 2018-10-31

GP2 012a-1

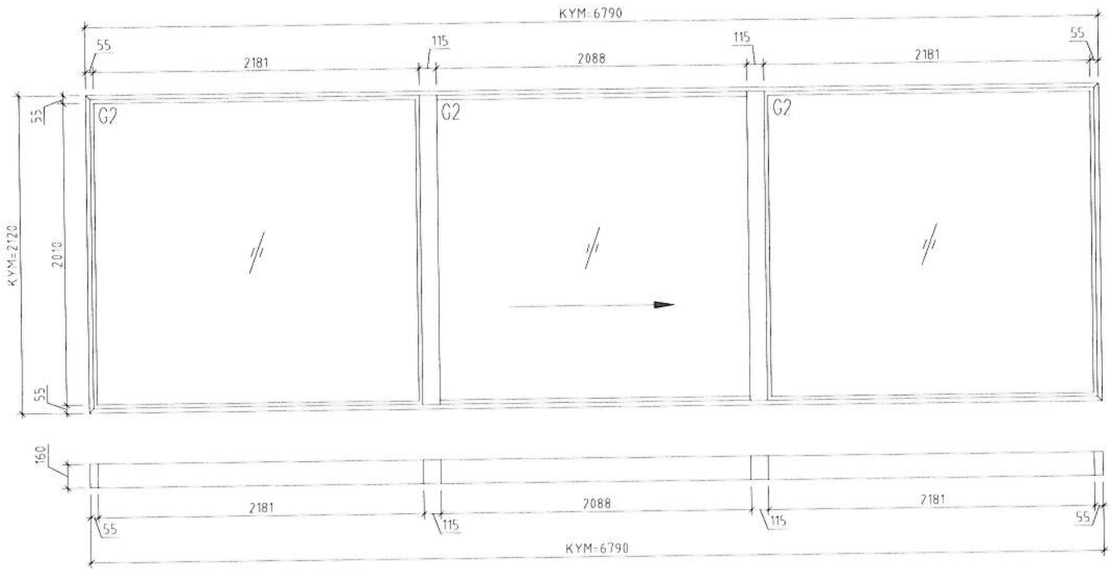

SYSTEM WICSLIDE 160
ANTAL 1 st
KULOR NATUR
BRANDKLASS -
LJUDKLASS Rw 38 dB
INBROTTSSKYDD RC2

GP2 012a

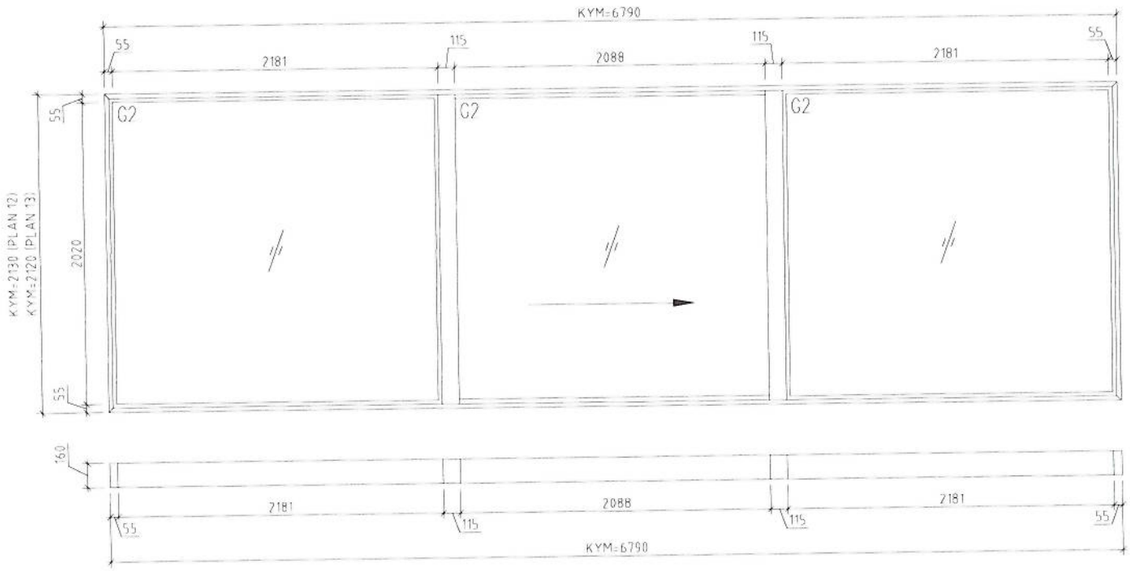

SYSTEM WICSLIDE 160
ANTAL 2 st
KULOR NATUR
BRANDKLASS -
LJUDKLASS Rw 38 dB

FORESKRIFTER

- 17717 00 001

BET	ANT	ÄNDRINGEN AVSER	DATUM	SIGN

BYGGHANDLING

ScandiFront
TÄBY: PENTAVÄGEN 5D 187 30 TÄBY
TELEFON: 08-544 70 950, FAX: 08-544 70 955
YSTAD: NILS AHLINS GATA 2A-B 271 39 YSTAD
TELEFON: 040-615 10 11
LIDKÖPING: KARLSTORPSVÄGEN 7 531 57 LIDKÖPING
TELEFON: 0510-78 52 01
MARKARYD: BOX 98 285 22 MARKARYD
BESÖKSADRESS: FASADVÄGEN 1
TELEFON: 0433-103 01, FAX: 0433-169 36

ORDERNUMMER	ETAPP	LITTERA

DATUM	RITAD/KONSTR AV	
2018-10-31	Gergely Bakos	

UNITÉ
UPPSTÄLLNINGSRITNING
ALUMINIUM PARTIER - HUS 2

SKALA (A1)	1:20	RITNINGSNUMMER	BET
SKALA (A3)	1:40	17717-01-206	

GP2 011a-l

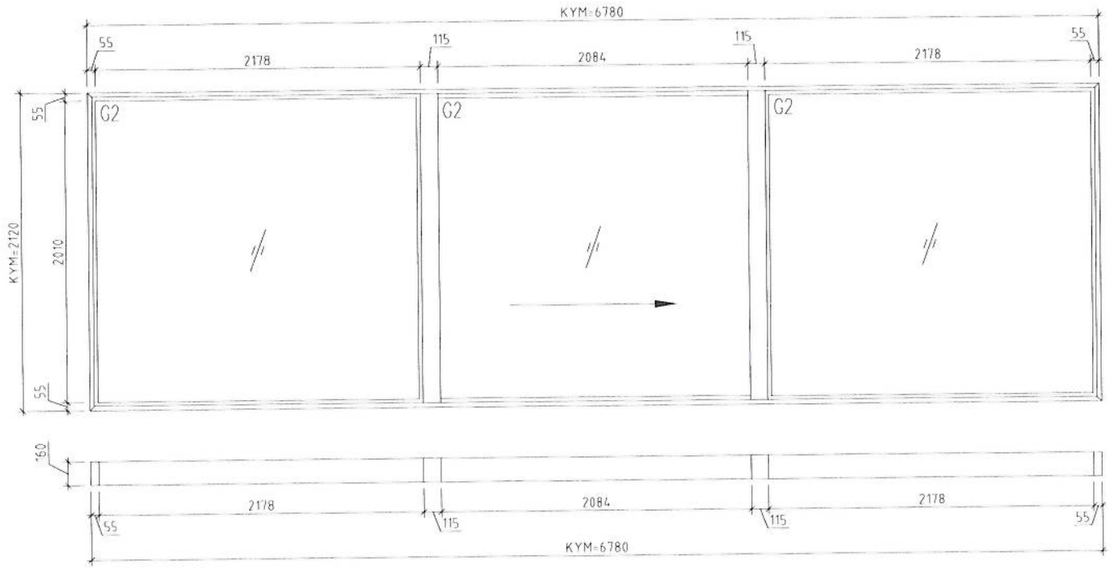

SYSTEM WICSLIDE 160
ANTAL 1 st
KULOR NATUR
BRANDKLASS -
LJUDKLASS Rw 38 dB
INBROTTSSKYDD RC2

GP2 01b-l

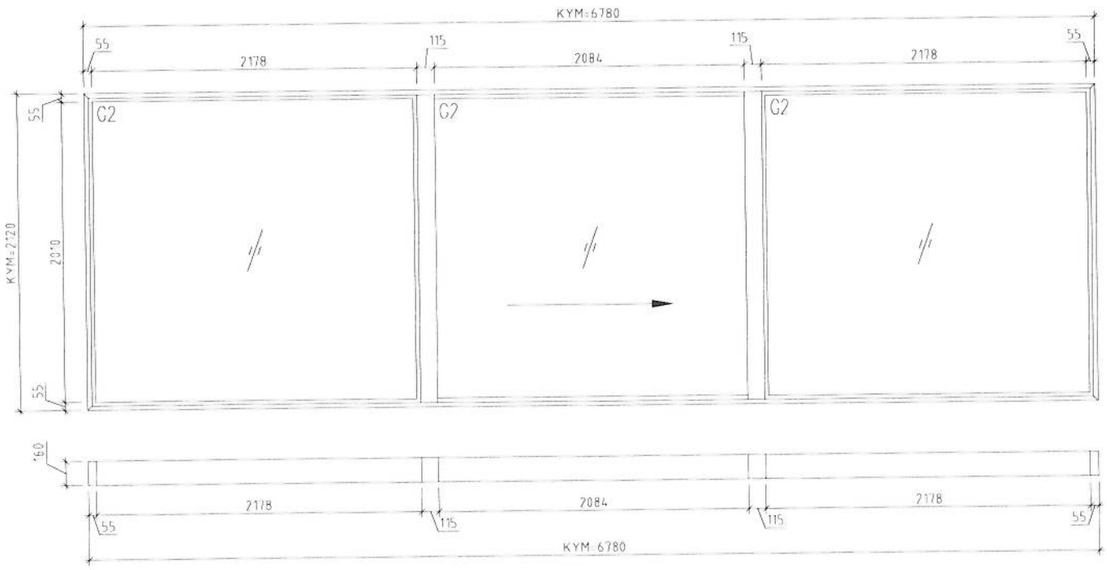

SYSTEM WICSLIDE 160
ANTAL 1 st
KULOR NATUR
BRANDKLASS -
LJUDKLASS Rw 38 dB
INBROTTSSKYDD RC2

FORESKRIFTER

17717-00-001

RIT	ANT	ÄNDRINGEN AVSER	DATUM	SIGN

BYGGHANDLING

ScandiFront
TÄBY: PENTAVÄGEN 50 187 30 TÄBY
TELEFON: 08-544 70 950, FAX: 08-544 70 955
YSTAD: NILS AHLINS GATA 2A-B 271 39 YSTAD
TELEFON: 040-615 10 11
LIDKÖPING: KARLSTORPSVÄGEN 7 531 57 LIDKÖPING
TELEFON: 0510-78 52 01
MARKARYD: BOX 90 285 22 MARKARYD
BESÖKSADRESS: FASADVÄGEN 1
TELEFON: 0433-103 01, FAX: 0433-169 36

ORDERNUMMER	ETAPP	LITTERA
- - - -		
DATUM: 2018-10-31	RITAD/KONSTR AV: Gergely Bakos	

UNITÉ
UPPSTALLNINGSRITNING
ALUMINIUM PARTIER - HUS 2

SKALA (A1)	1:20	RITNINGSNUMMER	REV
SKALA (A3)	1:40	17717-01-205	

DLG 2018-10-31

FP2.03a-1

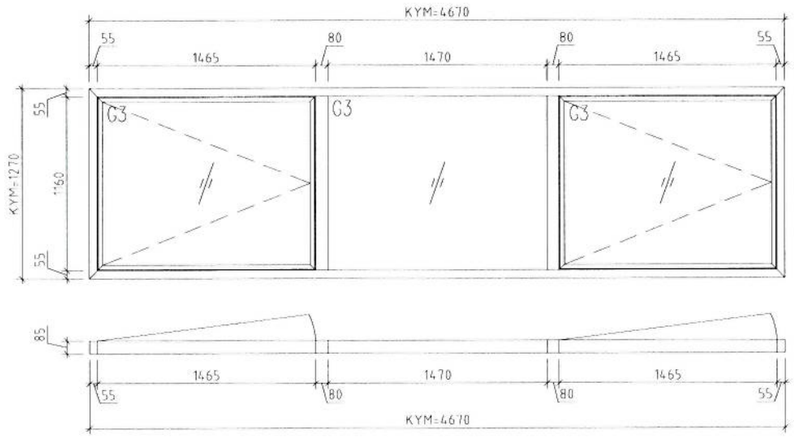

SYSTEM WICSLINE CLASSIC
ANTAL 1 st
KULOR NATUR
BRANDKLASS -
LJUDKLASS Rw+Ctr 35 dB
INBROTTSSKYDD RC2

FP2.03a

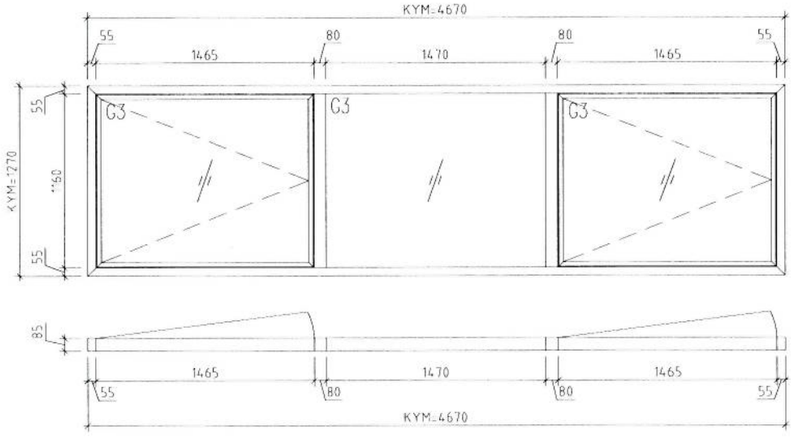

SYSTEM WICSLINE CLASSIC
ANTAL 3 st
KULOR NATUR
BRANDKLASS -
LJUDKLASS Rw+Ctr 35 dB

FP2.07a-1

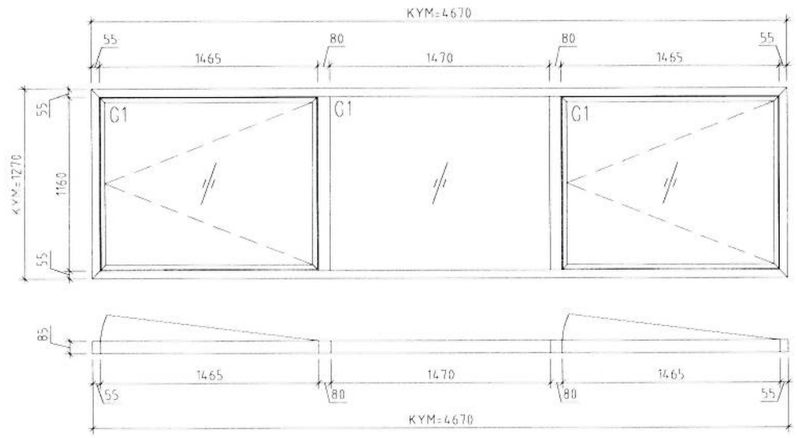

SYSTEM WICSLINE CLASSIC
ANTAL 2 st
KULOR NATUR
BRANDKLASS -
LJUDKLASS Rw 38 dB
INBROTTSSKYDD RC2

FP2.07a

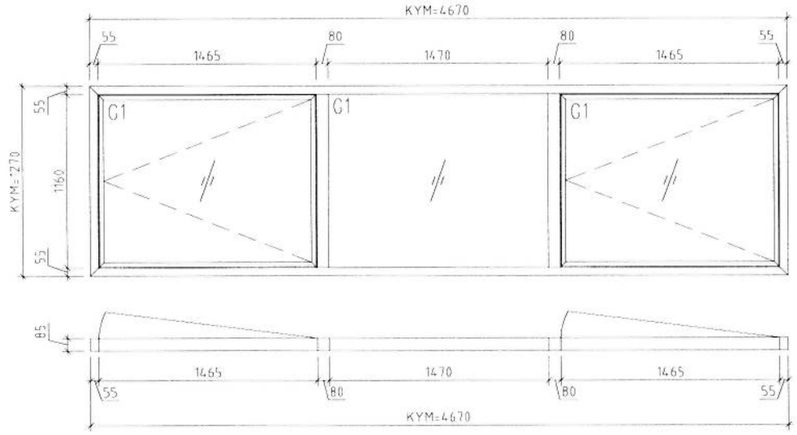

SYSTEM WICSLINE CLASSIC
ANTAL 2 st
KULOR NATUR
BRANDKLASS -
LJUDKLASS Rw 38 dB

FORESKRIFTER

- 17717-00-001

RIT	ANT	ANDRINGEN AVSER	DATUM	SIGN

BYGGHANDLING

ScandiFront

TÄBY: PENTAVÄGEN 5D 187 30 TÄBY
TELEFON: 08-544 70 950, FAX: 08-544 70 955
YSTAD: NILS AHLINS GATA 2A-B 271 39 YSTAD
TELEFON: 040-615 10 11
LIDKÖPING: KARLSTORPSVÄGEN 7 531 57 LIDKÖPING
TELEFON: 0510-78 52 01
MARKARYD: BOX 99 285 22 MARKARYD
BESÖKSADRESS: FASADVÄGEN 1
TELEFON: 0433-103 01, FAX: 0433-169 36

ORDNINGSNUMMER	STAPP	LITTERA

DATUM 2018-10-22
RITAD/KONSTR AV Gergely Bakos

UNITÉ
UPPSTÄLLNINGSRITNING
ALUMINIUM PARTIER - HUS 2

SKALA (A3) 1:20
SKALA (A3) 1:40

RITNINGSNUMMER 17717-01-204 RIT

D.D 2018.10.22

FP2.012c-1

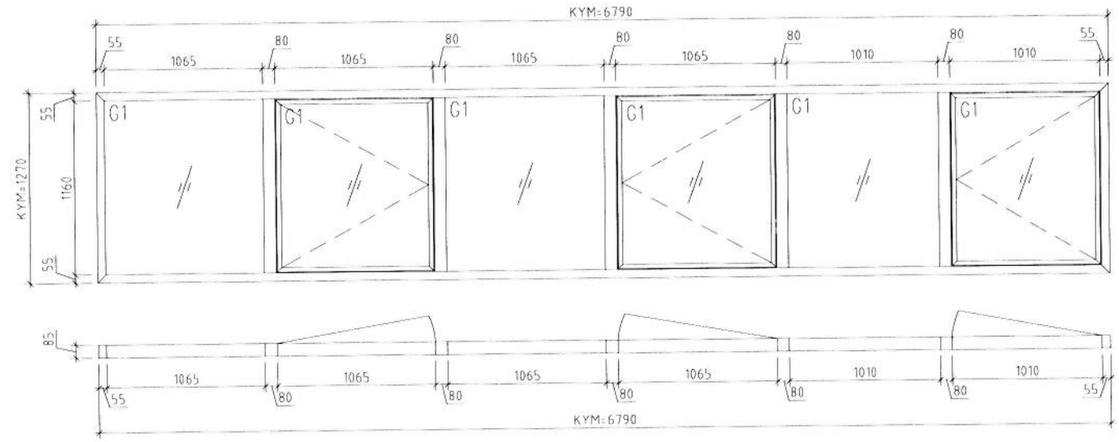

SYSTEM WICSLINE CLASSIC
ANTAL 1 st
KULOR NATUR
BRANDKLASS -
LJUDKLASS Rw 38 dB
INBROTTSSKYDD RC2

FP2.012c

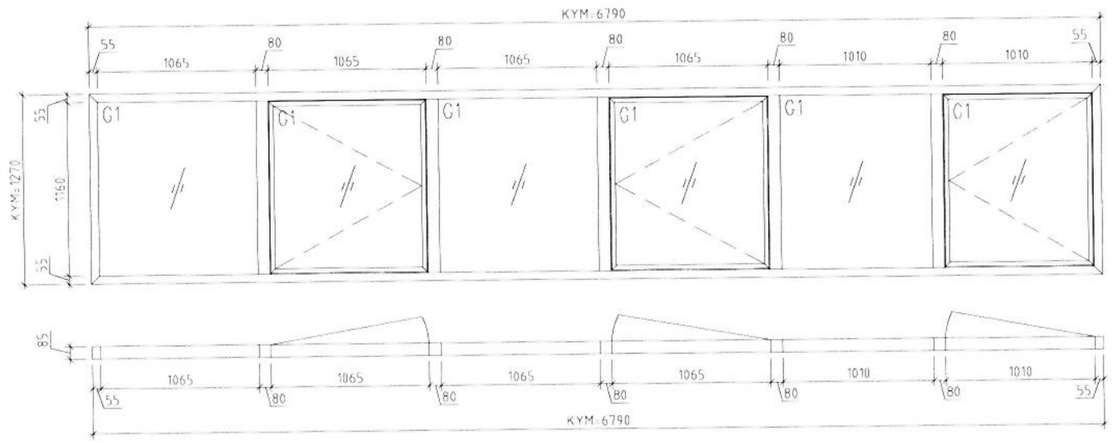

SYSTEM WICSLINE CLASSIC
ANTAL 2 st
KULOR NATUR
BRANDKLASS -
LJUDKLASS Rw 38 dB

FORESKRIFTER

- 17717-00-001

BET	ANT	ANDRINGEN AVSER	DATUM	SIGN

BYGGHANDLING

ScandiFront

☐TÄBY: PENTAVÄGEN 5D 187 30 TÄBY
TELEFON: 08-544 70 950, FAX: 08-544 70 955

☐YSTAD: NILS AHLINS GATA 2A-B 271 39 YSTAD
TELEFON: 040-615 10 11

☐LIDKÖPING: KARLSTORPSVÄGEN 7 531 57 LIDKÖPING
TELEFON: 0510-78 52 01

☐MARKARYD: BOX 90 285 22 MARKARYD
BESÖKSADRESS: FASADVÄGEN 1
TELEFON: 0433-103 01, FAX: 0433-169 36

ORDERNUMMER	ETAPP	LITTERA
-		
DATUM	RITAD/KONSTR AV	
2018-10-22	Gergely Bakos	

UNITÉ
UPPSTALLNINGSRIKTNING
ALUMINIUM PARTIER - HUS 2

SKALA (A3)	1:20	RITNINGSNUMMER	BET
SKALA (A1)	1:40	17717-01-203	

DLG 2018-10-22

FP2.011c-1

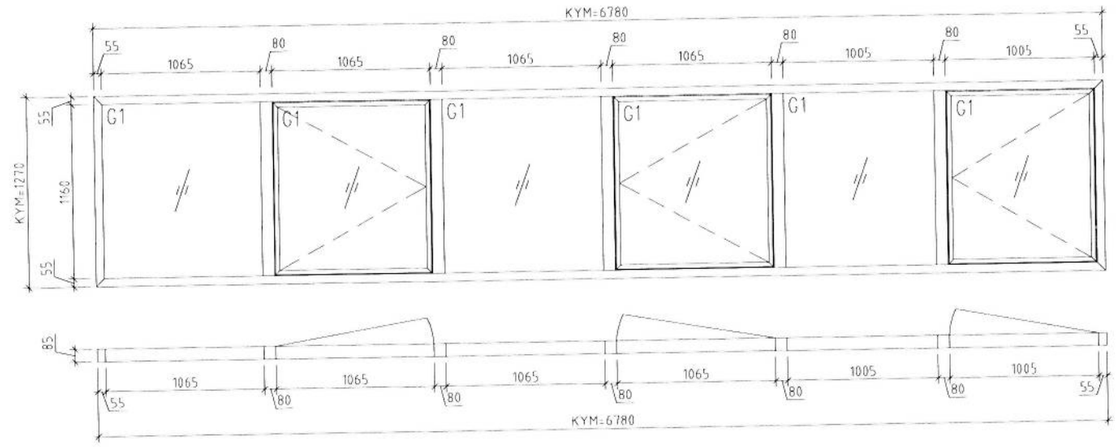

SYSTEM WICSLINE CLASSIC
ANTAL 1 st
KULOR NATUR
BRANDKLASS -
LJUDKLASS Rw 38 dB
INBROTTSSKYDD RC2

FP2.02c-1

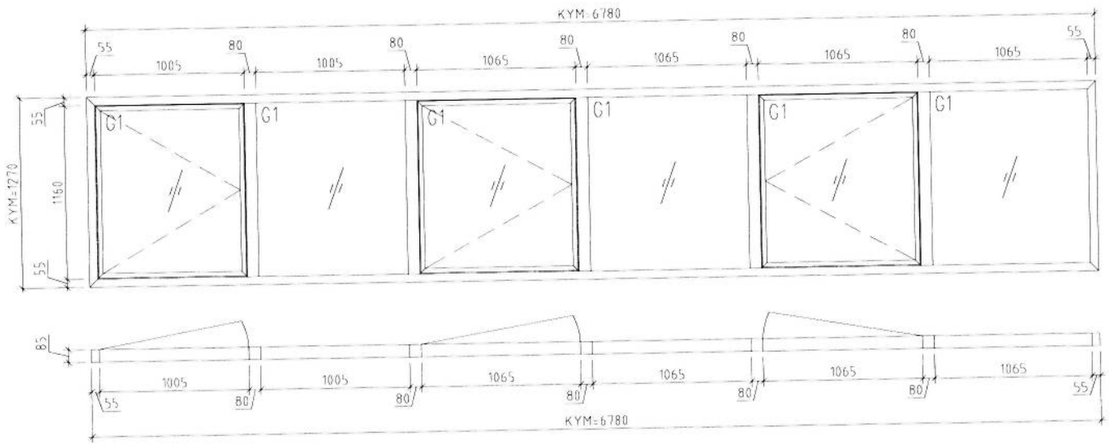

SYSTEM WICSLINE CLASSIC
ANTAL 1 st
KULOR NATUR
BRANDKLASS -
LJUDKLASS Rw 38 dB
INBROTTSSKYDD RC2

FORESKRIFTER

- 17717.00.001

REF	ANT	ANDRINGEN AVSER	DATUM	SIGN

BYGGHANDLING

ScandiFront

TÄBY: PENTAVÄGEN 5D 187 30 TÄBY
TELEFON: 08-544 70 950, FAX: 08-544 70 955

YSTAD: NILS AHLINS GATA 2A-B 271 39 YSTAD
TELEFON: 040-615 10 11

LIDKÖPING: KARLSTORPSVÄGEN 7 531 57 LIDKÖPING
TELEFON: 0510-78 52 01

MARKARYD: BOX 98 285 22 MARKARYD
BESÖKSADRESS: FASADVÄGEN 1
TELEFON: 0433-103 01, FAX: 0433-169 36

ORDERNUMMER	ETAPP	LITTERA
- - - -		

DATUM	RITAD/KONSTR AV
2018-10-22	Gergely Bakos

UNITÉ
UPPSTALLNINGSRITNING
ALUMINIUM PARTIER - HUS 2

SKALA/TAT	RITNINGSNUMMER	BET
1:20	17717-01-202	
SKALA (A3): 1:40		

© SCANDIFRONT 2018

FP2.01.1c

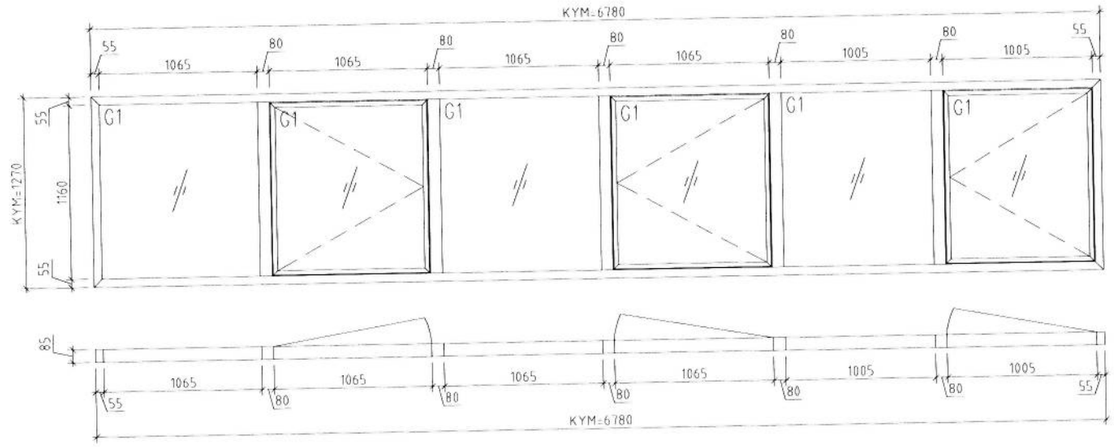

SYSTEM: WICSLINE CLASSIC
ANTAL: 2 st
KULOR: NATUR
BRANDKLASS:
LJUDKLASS: Rw 38 dB

FP2.02c

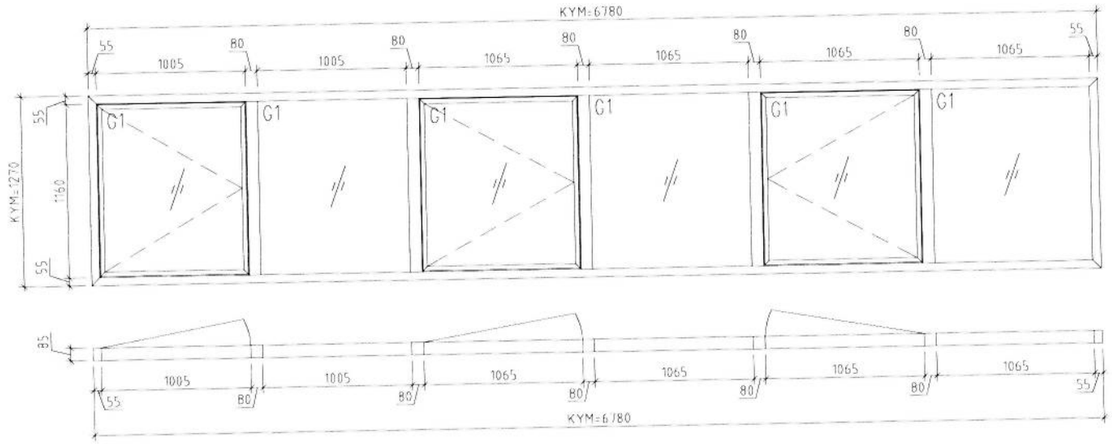

SYSTEM: WICSLINE CLASSIC
ANTAL: 2 st
KULOR: NATUR
BRANDKLASS:
LJUDKLASS: Rw 38 dB

FÖRESKRIFTER

- 17717-00-001

BET	ANT	ÄNDRINGEN AVSER	DATUM	SIGN

BYGGHANDLING

ScandiFront

TÄBY: PENTAVÄGEN 5D 187 30 TÄBY
TELEFON: 08-544 70 950, FAX: 08-544 70 955
YSTAD: NILS AHLINS GATA 2A-B 271 39 YSTAD
TELEFON: 040-615 10 11
LIDKÖPING: KARLSTORPSVÄGEN 7 531 57 LIDKÖPING
TELEFON: 0510-78 52 01
MARKARYD: BOX 90 285 22 MARKARYD
BESÖKSADRESS: FASADVÄGEN 1
TELEFON: 0433-103 01, FAX: 0433-169 36

ORDERNUMMER	ETAPP	LITTERA

DATUM	RITAD/KONSTR AV
2018-10-22	Gergely Bakos

UNITÉ
UPPSTÄLLNINGSRITNING
ALUMINIUM PARTIER HUS 7

SKALA (A1)	RITNINGSNUMMER	BET
1:20	17717-01-201	
SKALA (A3) 1:40		

P.G 2018-10-22

ALLMÄNNA FÖRESKRIFTER

UTFÖRANDE

BYGGSYSTEM WICTEC 50
PROFIL 135002/135025
KARMDJUP SE RESPEKTIVE PARTI
BYGGSYSTEM WICSTYLE 75 EVO
KARMDJUP 75mm
BYGGSYSTEM WICLINE CLASSIC
KARMDJP 85mm
BYGGSYSTEM WICSLIDE 160
KARMDJUP 160mm

YTBEHANDLING

NATURANODISERAT

ÖVRIGT

MOTTAGNING PÅ ARBETSPLATS INGÅR
GLAS OCH GLASNING INGÅR
MONTAGE PÅ ARBETSPLATSEN INGÅR
HORISONTELLA PROFILER DRANERAS
INFÄSTNING ADJUFIX

GLAS

G1 FALS FÖR ISOLERGLAS
UTV GLAS 6mm IPLUS TOP
DISTANS 1 12mm ARG
MITT GLAS 4mm
DISTANS 2 12mm ARG
INV GLAS 8mm HÄRDAT IPLUS TOP
LJUDSKLASS Rw 39 dB
GLASTJOCKLEK 42mm

G2 FALS FÖR ISOLERGLAS
UTV GLAS 6mm HÄRDAT IPLUS TOP
DISTANS 1 12mm ARG
MITT GLAS 4mm
DISTANS 2 12mm ARG
INV GLAS 8mm HÄRDAT IPLUS TOP
LJUDSKLASS Rw 39 dB
GLASTJOCKLEK 42mm

G3 FALS FÖR ISOLERGLAS
UTV GLAS 8mm IPLUS TOP
DISTANS 1 12mm ARG
MITT GLAS 4mm
DISTANS 2 12mm ARG
INV GLAS 44.2 STRATOPHONE
LJUDSKLASS Rw+Ctr 35 dB
GLASTJOCKLEK 45mm

G4 FALS FÖR ISOLERGLAS
URV GLAS 8mm HÄRDAT IPLUS TOP
DISTANS 1 12mm ARG
MITT GLAS 4mm
DISTANS 2 12mm ARG
GLAS 44.2 STRATOPHONE
LJUDSKLASS Rw+Ctr 35 dB
GLASTJOCKLEK 45mm

G5 FALS FÖR ISOLERGLAS
UTV GLAS 8mm IPLUS TOP
DISTANS 1 16mm ARG
MITT GLAS 6mm
DISTANS 2 16mm ARG
INV GLAS 55.2 IPLUS TOP
LJUDSKLASS Rw+Ctr 39 dB
GLASTJOCKLEK 57mm

G6 FALS FÖR ISOLERGLAS
UTV GLAS 8mm HÄRDAT IPLUS TOP
DISTANS 1 16mm ARG
MITT GLAS 6mm
DISTANS 2 16mm ARG
GLAS 55.2 IPLUS TOP
LJUDSKLASS Rw+Ctr 39 dB
GLASTJOCKLEK 57mm

GLAS

G7 FALS FÖR ISOLERGLAS
UTV GLAS 44.2 STRATOPHONE
DISTANS 1 12mm ARG
MITT GLAS 4mm
DISTANS 2 12mm ARG
INV GLAS 66.2 STRATOPHONE
LJUDSKLASS Rw+Ctr 41 dB
GLASTJOCKLEK 50mm

G8 FALS FÖR ISOLERGLAS
UTV GLAS 44.2 STRATOPHONE
DISTANS 1 12mm ARG
MITT GLAS 4mm HÄRDAT IPLUS TOP
DISTANS 2 12mm ARG
INV GLAS PYROBELITE 10 EW30
GLASTJOCKLEK 47mm

G9 FALS FÖR ISOLERGLAS
UTV GLAS 4mm HÄRDAT IPLUS TOP
DISTANS 1 12mm ARG
MITT GLAS 4mm
DISTANS 2 12mm ARG
INV GLAS 4mm HÄRDAT IPLUS TOP
GLASTJOCKLEK 36mm

FYLLNING

F FALS FÖR FYLLNING

BESLAG

ENL SENARE BESKED

UPPSTÄLLNING

HUS 1
- 17717-01-101-112

HUS 2
- 17717-01-201-212

HUS 3
- 17717-01-301-306

PRINCIPDETALJ

- 17717-02-001-00x

REV	ANV	ÄNDRINGEN AVSER	DATUM	SIGN

BYGGHANDLING

ScandiFront
TÄBY: PENTAVÄGEN 5D 187 30 TÄBY
TELEFON: 08-544 70 950, FAX: 08-544 70 955
YSTAD: NILS AHLINS GATA 2A-B 271 39 YSTAD
TELEFON: 040-615 10 11
LIDKÖPING: KARLSTORPSVÄGEN 7 531 57 LIDKÖPING
TELEFON: 0510-78 52 01
MARKARYD: BOX 98 285 22 MARKARYD
BESÖKSADRESS: FASADVÄGEN 1
TELEFON: 0433-103 01, FAX: 0433-169 36

ORDERNUMMER	ETAPP	LIFTERA

DATUM	RITAD/KONSTR AV
2018-11-23	Gergely Bakos

UNITÉ
FÖRESKRIFTER

SKALA (A1)	RITNINGSNUMMER	REV
1:10	17717-00-001	
SKALA (A3) 1:20		

P.O 2018-11-23

FP2 01.1c-I

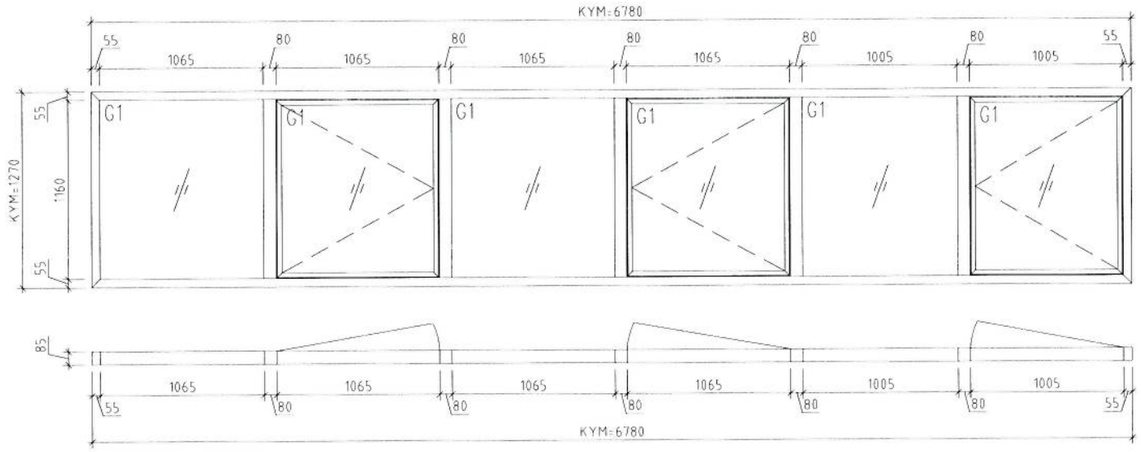

SYSTEM WICSLINE CLASSIC
ANTAL 1 st
KULOR NATUR
BRANDKLASS -
LJUDKLASS Rw 38 dB
INBROTTSSKYDD RC2

FP2 02c-I

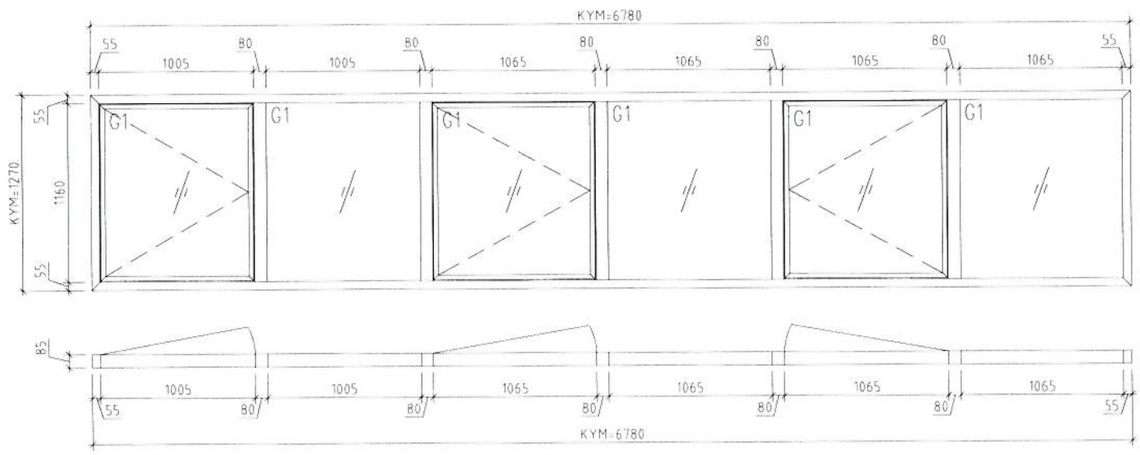

SYSTEM WICSLINE CLASSIC
ANTAL 1 st
KULOR NATUR
BRANDKLASS -
LJUDKLASS Rw 38 dB
INBROTTSSKYDD RC2

FÖRESKRIFTER

- 17717-00-001

BET	ANT	ÄNDRINGEN AVSER	DATUM	SIGN

BYGGHANDLING

ScandiFront

TÄBY: PENTAVÄGEN 5D 187 30 TÄBY
TELEFON: 08-544 70 950, FAX: 08-544 70 955

YSTAD: NILS AHLINS GATA 2A-B 271 39 YSTAD
TELEFON: 040-615 10 11

LIDKÖPING: KARLSTORPSVÄGEN 7 531 57 LIDKÖPING
TELEFON: 0510-78 52 01

MARKARYD: BOX 90 285 22 MARKARYD
BESÖKSADRESS: FASADVÄGEN 1
TELEFON: 0433-103 01, FAX: 0433-169 36

ORDERNUMMER	ETAPP	LITTERA

DATUM: 2018-10-22	RITAD/KONSTR AV: Gergely Bakos	

UNITÉ
UPPSTÄLLNINGSRITNING
ALUMINIUM PARTIER - HUS 7

SKALA (A1)	SKALA (A3)	RITNINGSNUMMER	BET
1:20	1:40	17717-01-202	

PLOT 2018-10-22

FP2 01.1c

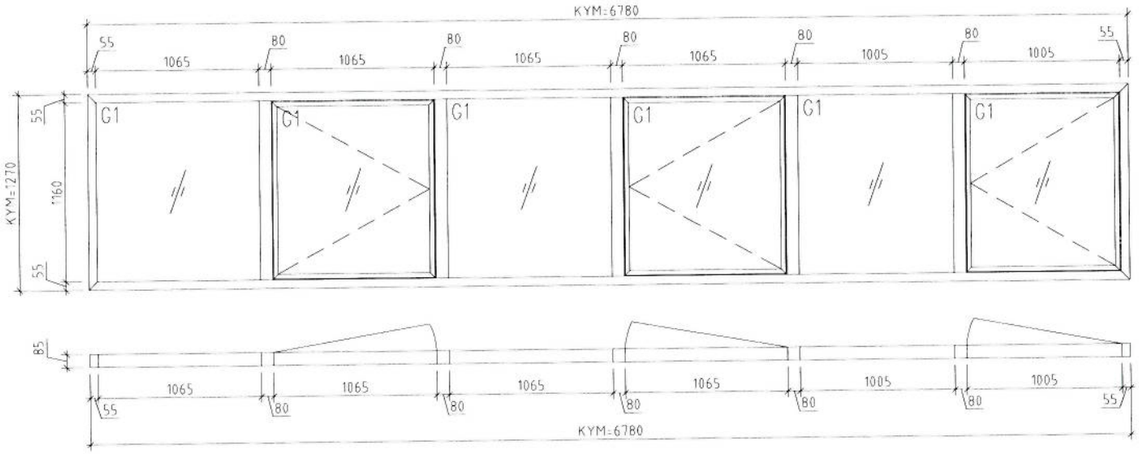

SYSTEM WICSLINE CLASSIC
ANTAL 2 st
KULOR NATUR
BRANDKLASS -
LJUDKLASS Rw 38 dB

FP2 02c

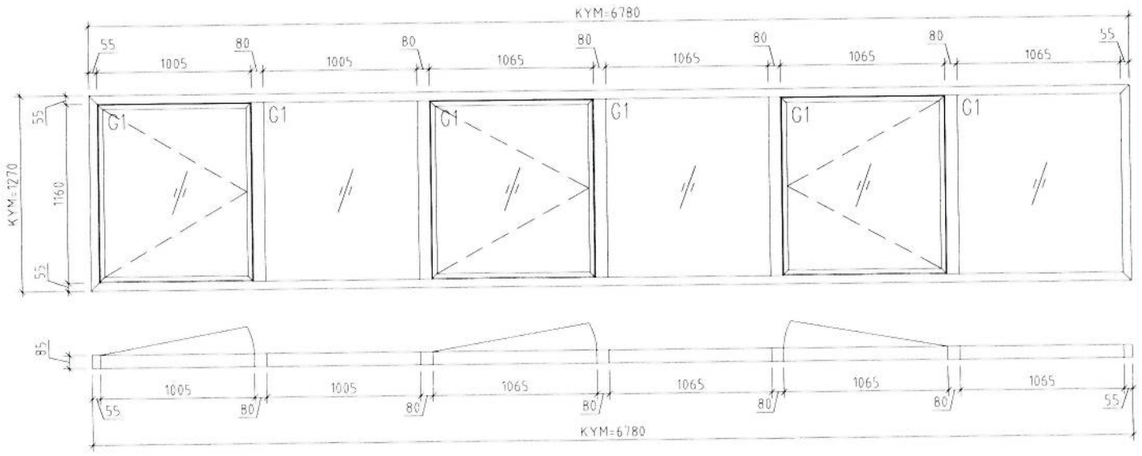

SYSTEM WICSLINE CLASSIC
ANTAL 2 st
KULOR NATUR
BRANDKLASS -
LJUDKLASS Rw 38 dB

FÖRESKRIFTER

- 17717-00-001

BET	ANT	ÄNDRINGEN AVSER	DATUM	SIGN

BYGGHANDLING

ScandiFront

☐TÄBY: PENTAVÄGEN 5D 187 30 TÄBY
TELEFON: 08-544 70 950, FAX: 08-544 70 955

☐YSTAD: NILS AHLINS GATA 2A-B 271 39 YSTAD
TELEFON: 040-615 10 11

☐LIDKÖPING: KARLSTORPSVÄGEN 7 531 57 LIDKÖPING
TELEFON: 0510-78 52 01

☐MARKARYD: BOX 90 285 22 MARKARYD
BESÖKSADRESS: FASADVÄGEN 1
TELEFON: 0433-103 01, FAX: 0433-169 36

ORDERNUMMER	ETAPP	LITTERA

DATUM	RITADKONSTRUKTÖR AV	
2018-10-22	Gergely Bakos	

UNITÉ
UPPSTALLNINGSRITNING
ALUMINIUM PARTIER - HUS 2

SKALA (A3)	RITNINGSNUMMER	BET
1:20 1:40	17717-01-201	

PLOTTAD 2018-10-22

ALLMÄNNA FÖRESKRIFTER

UTFÖRANDE

BYGGSYSTEM WICTEC 50
PROFIL 135002/135025
KARMDJUP SE RESPEKTIVE PARTI
BYGGSYSTEM WICSTYLE 75 EVO
KARMDJUP 75mm
BYGGSYSTEM WICLINE CLASSIC
KARMDJP 85mm
BYGGSYSTEM WICSLIDE 160
KARMDJUP 160mm

YTBEHANDLING

NATURANODISERAT

ÖVRIGT

MOTTAGNING PÅ ARBETSPLATS INGÅR
GLAS OCH GLASNING INGÅR
MONTAGE PÅ ARBETSPLATSEN INGÅR
HORISONTELLA PROFILER DRANERAS
INFASTNING ADJUFIX

GLAS

G1 FALS FÖR ISOLERGLAS
UTV GLAS 6mm IPLUS TOP
DISTANS 1 12mm ARG
MITT GLAS 4mm
DISTANS 2 12mm ARG
INV GLAS 8mm HÄRDAT IPLUS TOP
LJUDSKLASS Rw 39 dB
GLASTJOCKLEK 42mm

G2 FALS FÖR ISOLERGLAS
UTV GLAS 6mm HÄRDAT IPLUS TOP
DISTANS 1 12mm ARG
MITT GLAS 4mm
DISTANS 2 12mm ARG
INV GLAS 8mm HÄRDAT IPLUS TOP
LJUDSKLASS Rw 39 dB
GLASTJOCKLEK 42mm

G3 FALS FÖR ISOLERGLAS
UTV GLAS 8mm IPLUS TOP
DISTANS 1 12mm ARG
MITT GLAS 4mm
DISTANS 2 12mm ARG
INV GLAS 44.2 STRATOPHONE
LJUDSKLASS Rw+Ctr 35 dB
GLASTJOCKLEK 45mm

G4 FALS FÖR ISOLERGLAS
URV GLAS 8mm HÄRDAT IPLUS TOP
DISTANS 1 12mm ARG
MITT GLAS 4mm
DISTANS 2 12mm ARG
GLAS 44.2 STRATOPHONE
LJUDSKLASS Rw+Ctr 35 dB
GLASTJOCKLEK 45mm

G5 FALS FÖR ISOLERGLAS
UTV GLAS 8mm IPLUS TOP
DISTANS 1 16mm ARG
MITT GLAS 6mm
DISTANS 2 16mm ARG
INV GLAS 55.2 IPLUS TOP
LJUDSKLASS Rw+Ctr 39 dB
GLASTJOCKLEK 57mm

G6 FALS FÖR ISOLERGLAS
UTV GLAS 8mm HÄRDAT IPLUS TOP
DISTANS 1 16mm ARG
MITT GLAS 6mm
DISTANS 2 16mm ARG
GLAS 55.2 IPLUS TOP
LJUDSKLASS Rw+Ctr 39 dB
GLASTJOCKLEK 57mm

GLAS

G7 FALS FÖR ISOLERGLAS
UTV GLAS 44.2 STRATOPHONE
DISTANS 1 12mm ARG
MITT GLAS 4mm
DISTANS 2 12mm ARG
INV GLAS 66.2 STRATOPHONE
LJUDSKLASS Rw+Ctr 41 dB
GLASTJOCKLEK 50mm

G8 FALS FÖR ISOLERGLAS
UTV GLAS 44.2 STRATOPHONE
DISTANS 1 12mm ARG
MITT GLAS 4mm HÄRDAT IPLUS TOP
DISTANS 2 12mm ARG
INV GLAS PYROBELITE 10 EW30
GLASTJOCKLEK 47mm

G9 FALS FÖR ISOLERGLAS
UTV GLAS 4mm HÄRDAT IPLUS TOP
DISTANS 1 12mm ARG
MITT GLAS 4mm
DISTANS 2 12mm ARG
INV GLAS 4mm HÄRDAT IPLUS TOP
GLASTJOCKLEK 36mm

FYLLNING

F FALS FÖR FYLLNING

BESLAG

ENL SENARE BESKED

UPPSTÄLLNING

HUS 1
- 17717-01-101-112

HUS 2
- 17717-01-201-212

HUS 3
- 17717-01-301-306

PRINCIPDETALJ

- 17717-02-001-002

BET	ANT	ÄNDRINGEN AVSER	DATUM	SIGN

BYGGHANDLING

ScandiFront
TÄBY: PENTAVÄGEN 5D 187 30 TÄBY
TELEFON: 08-544 70 950, FAX: 08-544 70 955
YSTAD: NILS AHLINS GATA 2A-B 271 39 YSTAD
TELEFON: 040-615 10 11
LIDKÖPING: KARLSTORPSVÄGEN 7 531 57 LIDKÖPING
TELEFON: 0510-78 52 01
MARKARYD: BOX 90 285 22 MARKARYD
BESÖKSADRESS: FASADVÄGEN 1
TELEFON: 0433-103 01, FAX: 0433-169 36

ORDERNUMMER	ETAPP	LITTERA
- - - -		
DATUM: 2018-10-22	RITAD/KONSTR AV: Gergely Bakos	

UNITÉ
FÖRESKRIFTER

SKALA (A1)	RITNINGSNUMMER	BET
1:10	17717-00-001	
SKALA (A3) 1:20		

PS 2018-10-22